



université de technologie
belfort - montbéliard
réhabilitation du bâtiment A



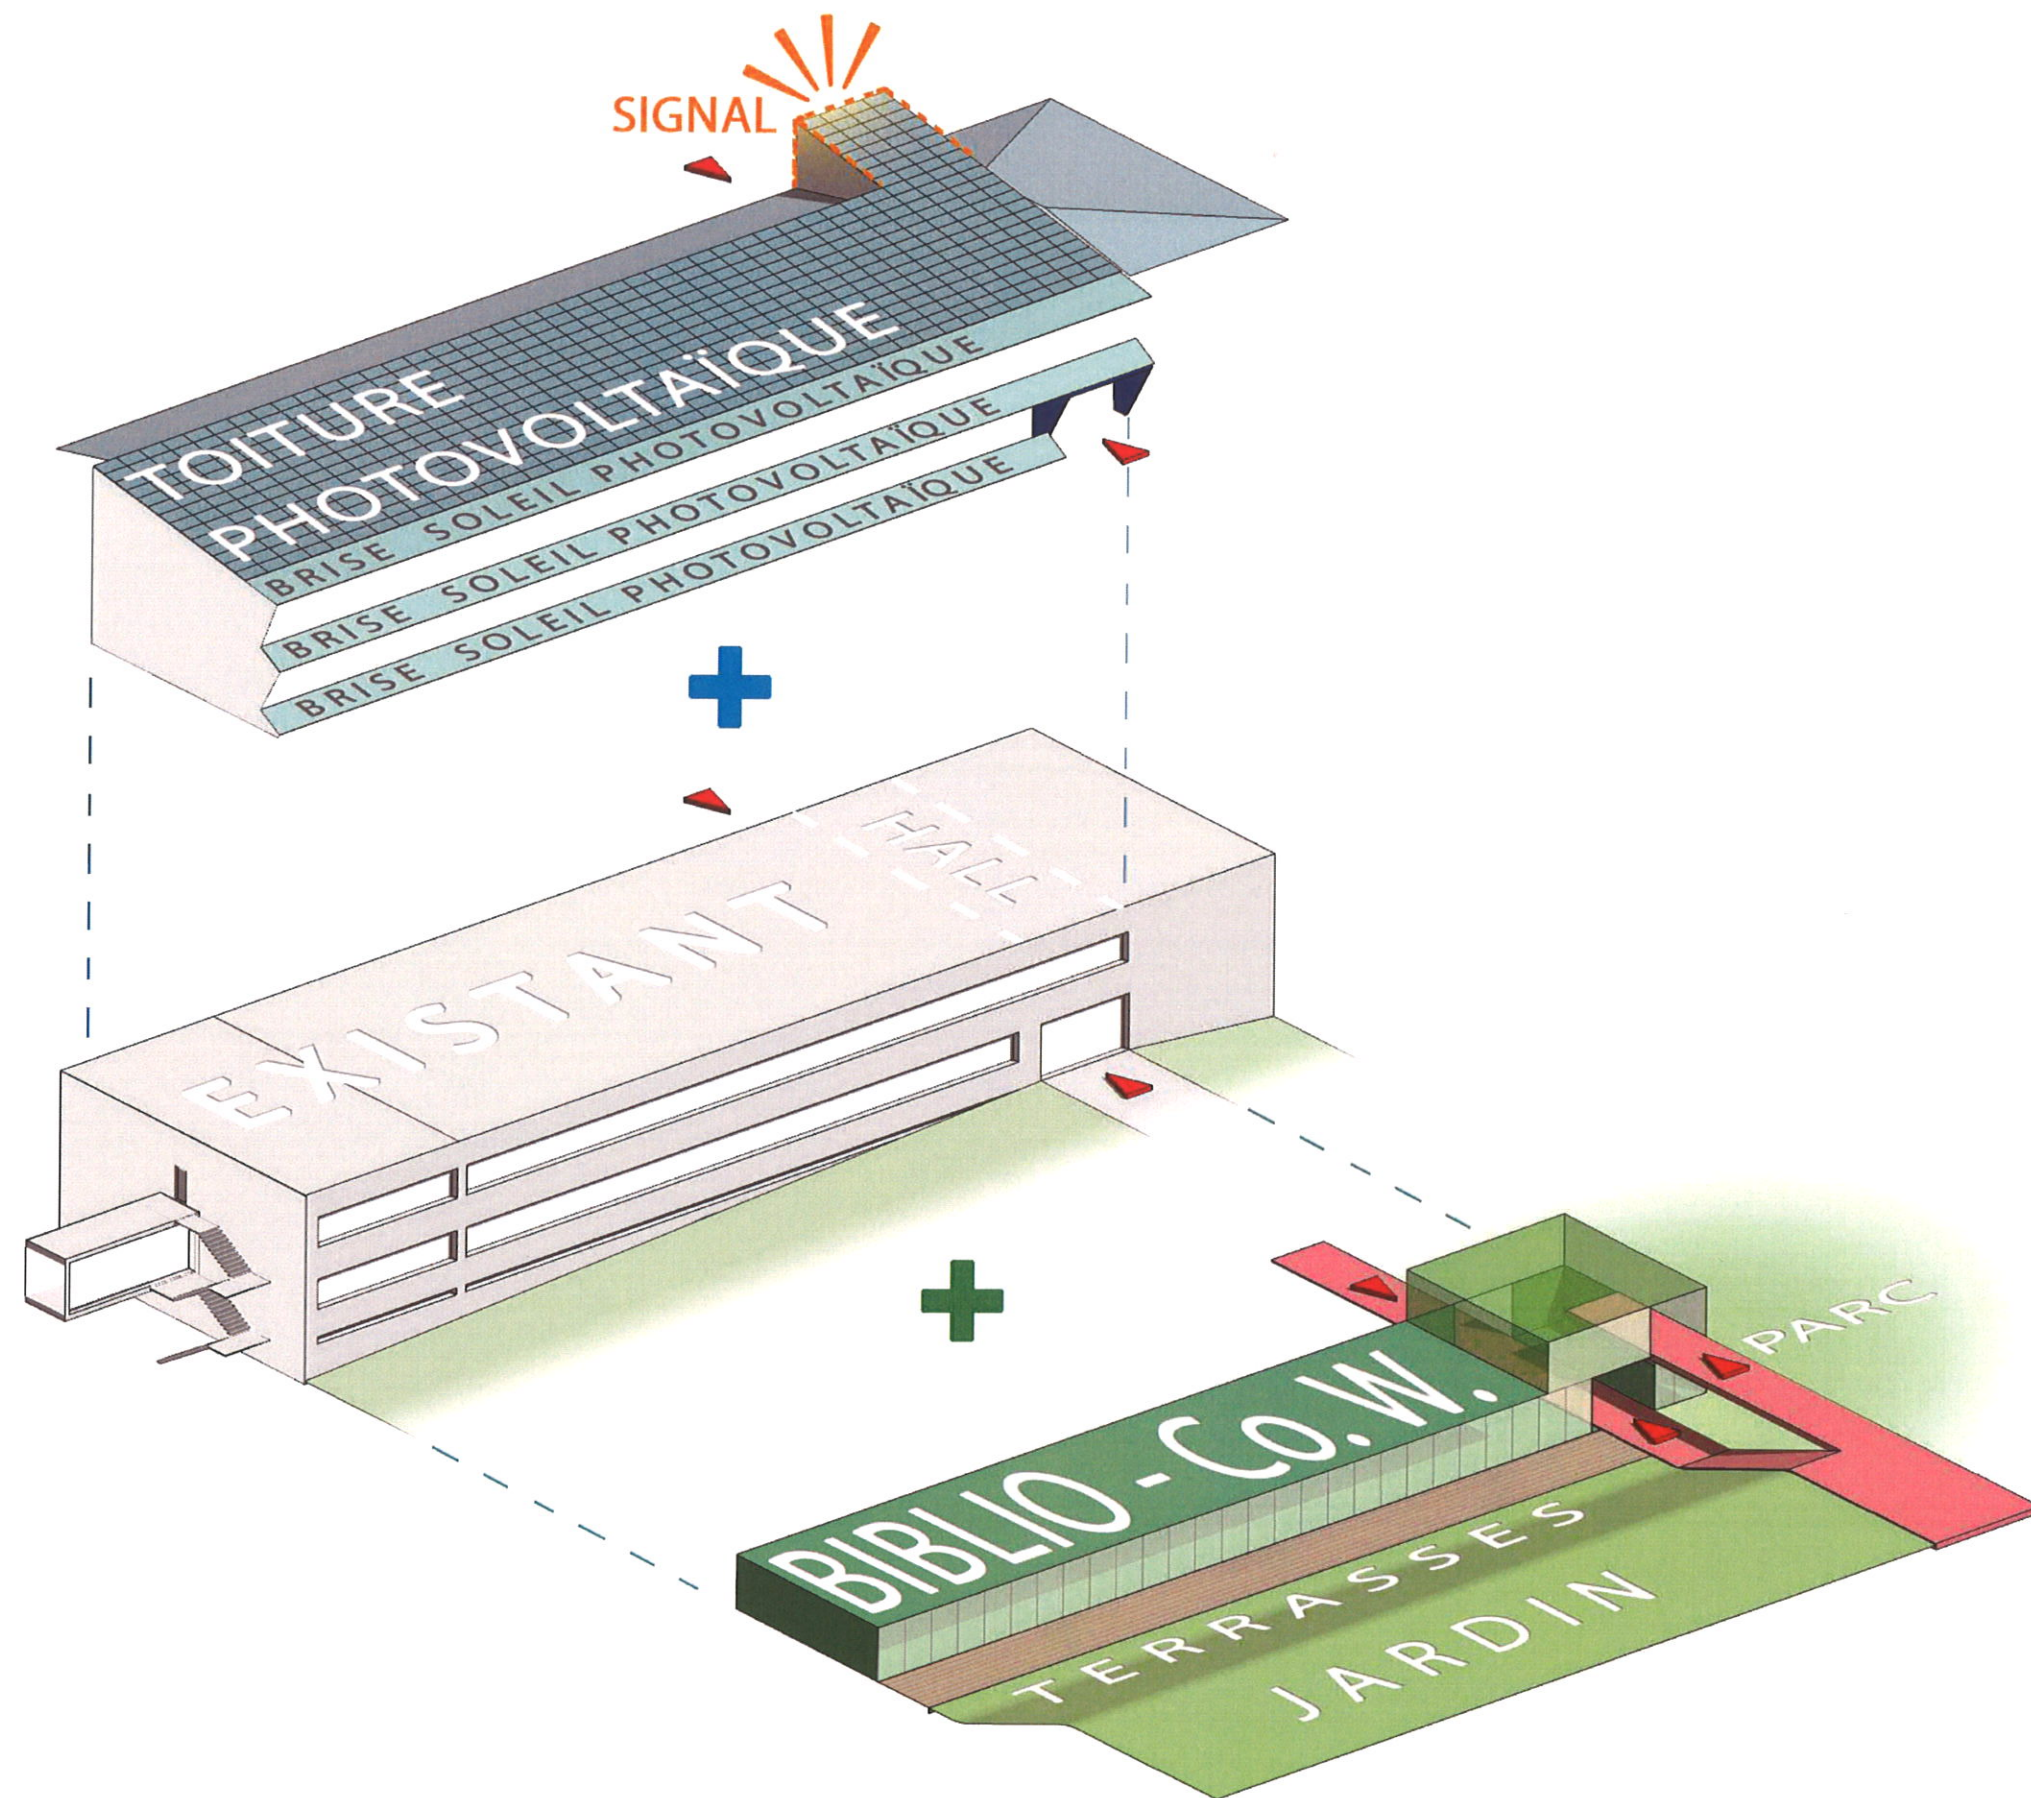

croquis explicatif : recomposition architecturale et paysagère

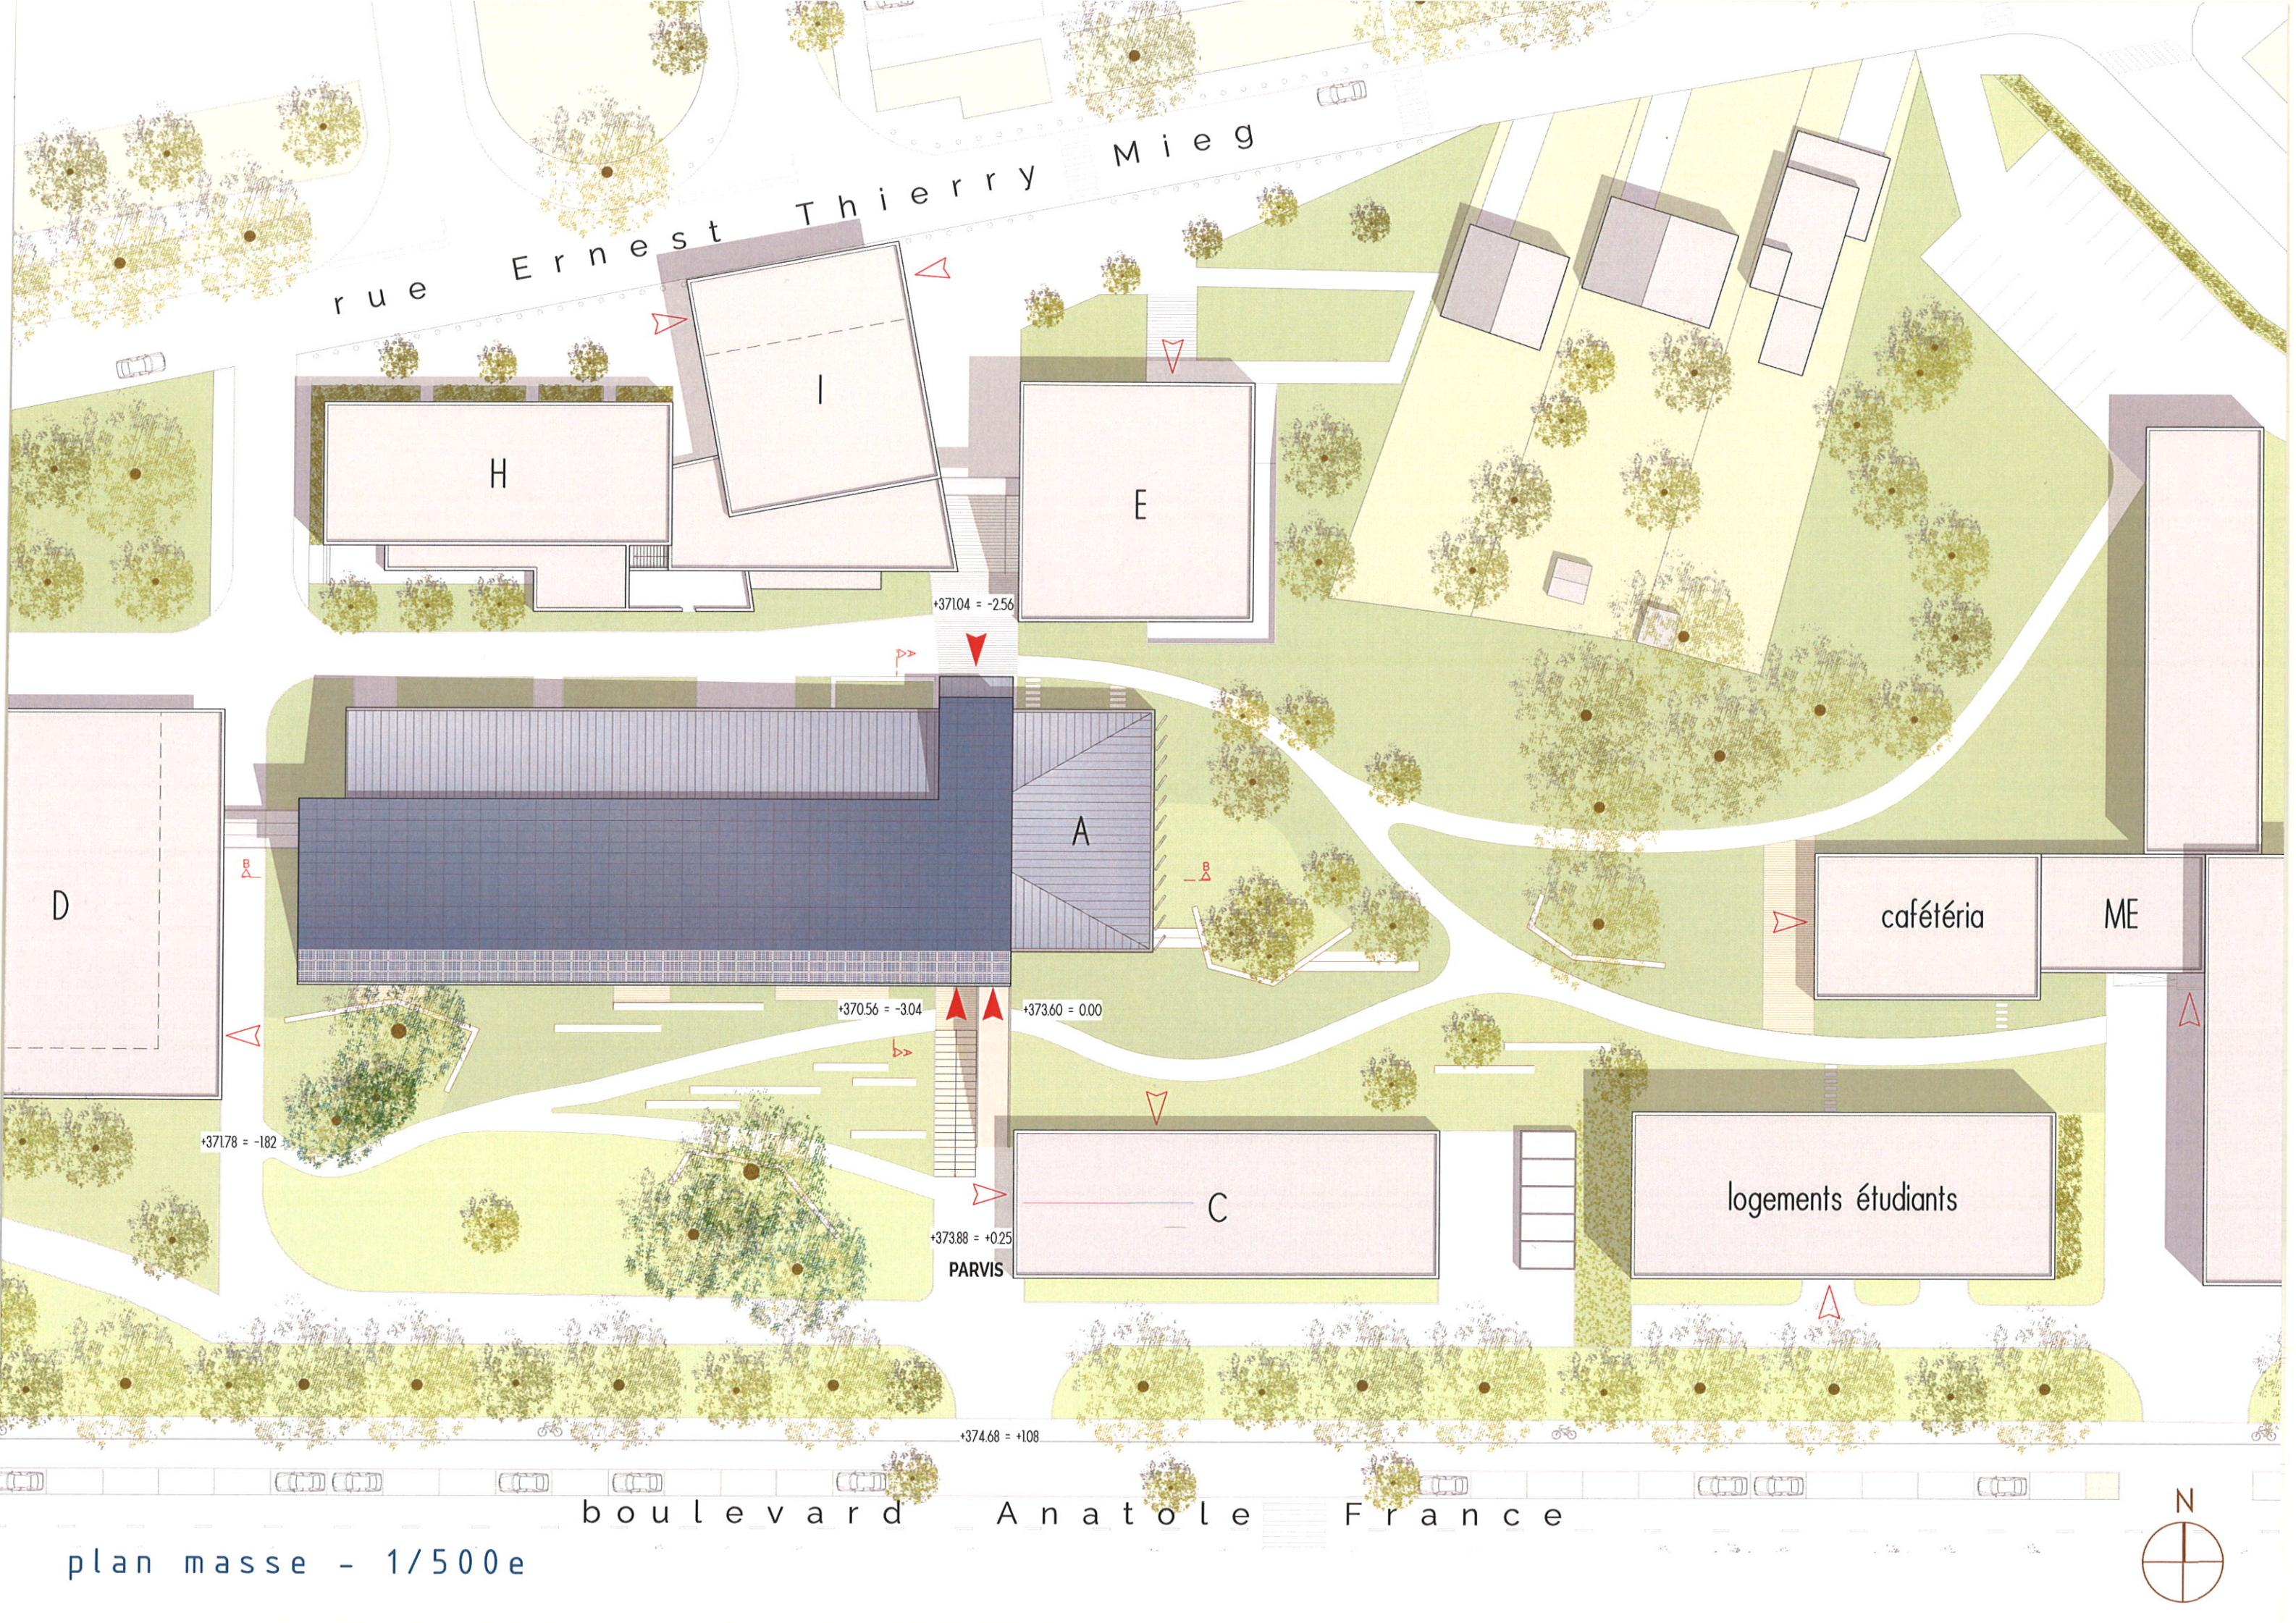

rue Ernest Thierry Mieg

D

H

I

E

A

C

ME

cafétéria

logements étudiants

boulevard Anatole France

plan masse - 1/500e







croquis explicatif : axonométrie - toiture photovoltaïque et façade épaisse au sud



bibliothèque, terrasses et jardin : nouvelle identité au coeur du campus

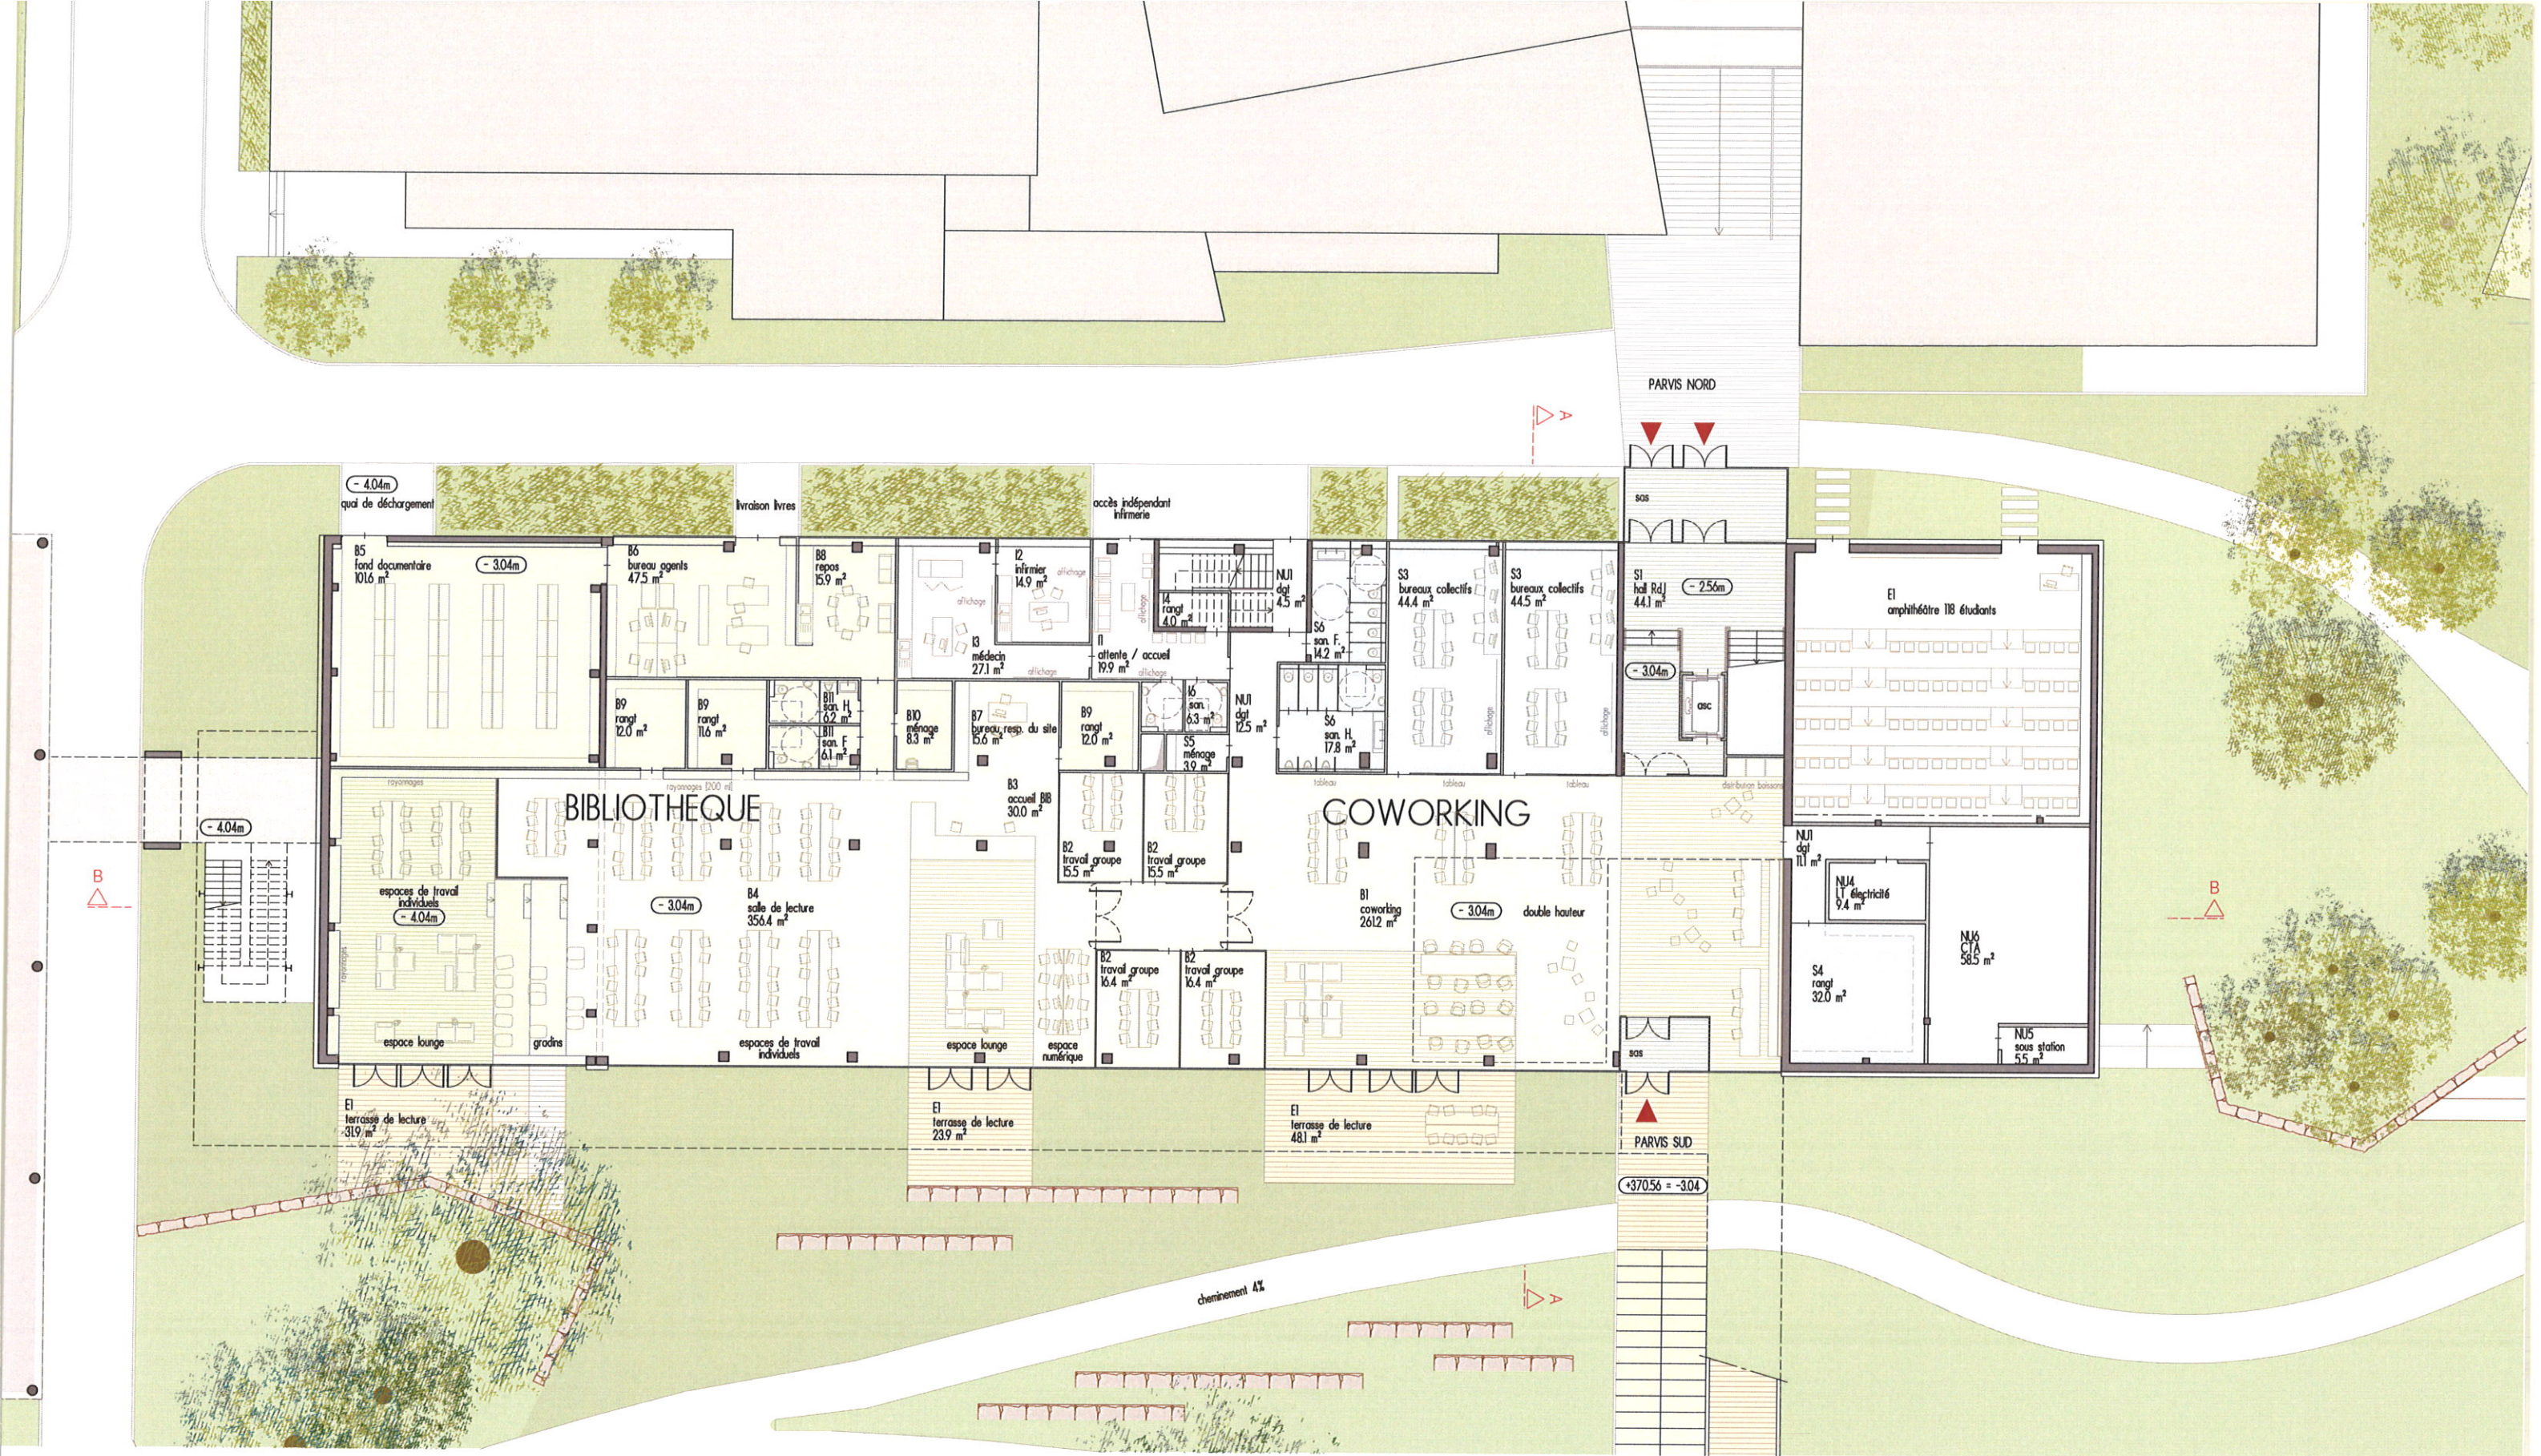


croquis explicatif :
axonométrie - bibliothèque et coworking ouverts sur le jardin

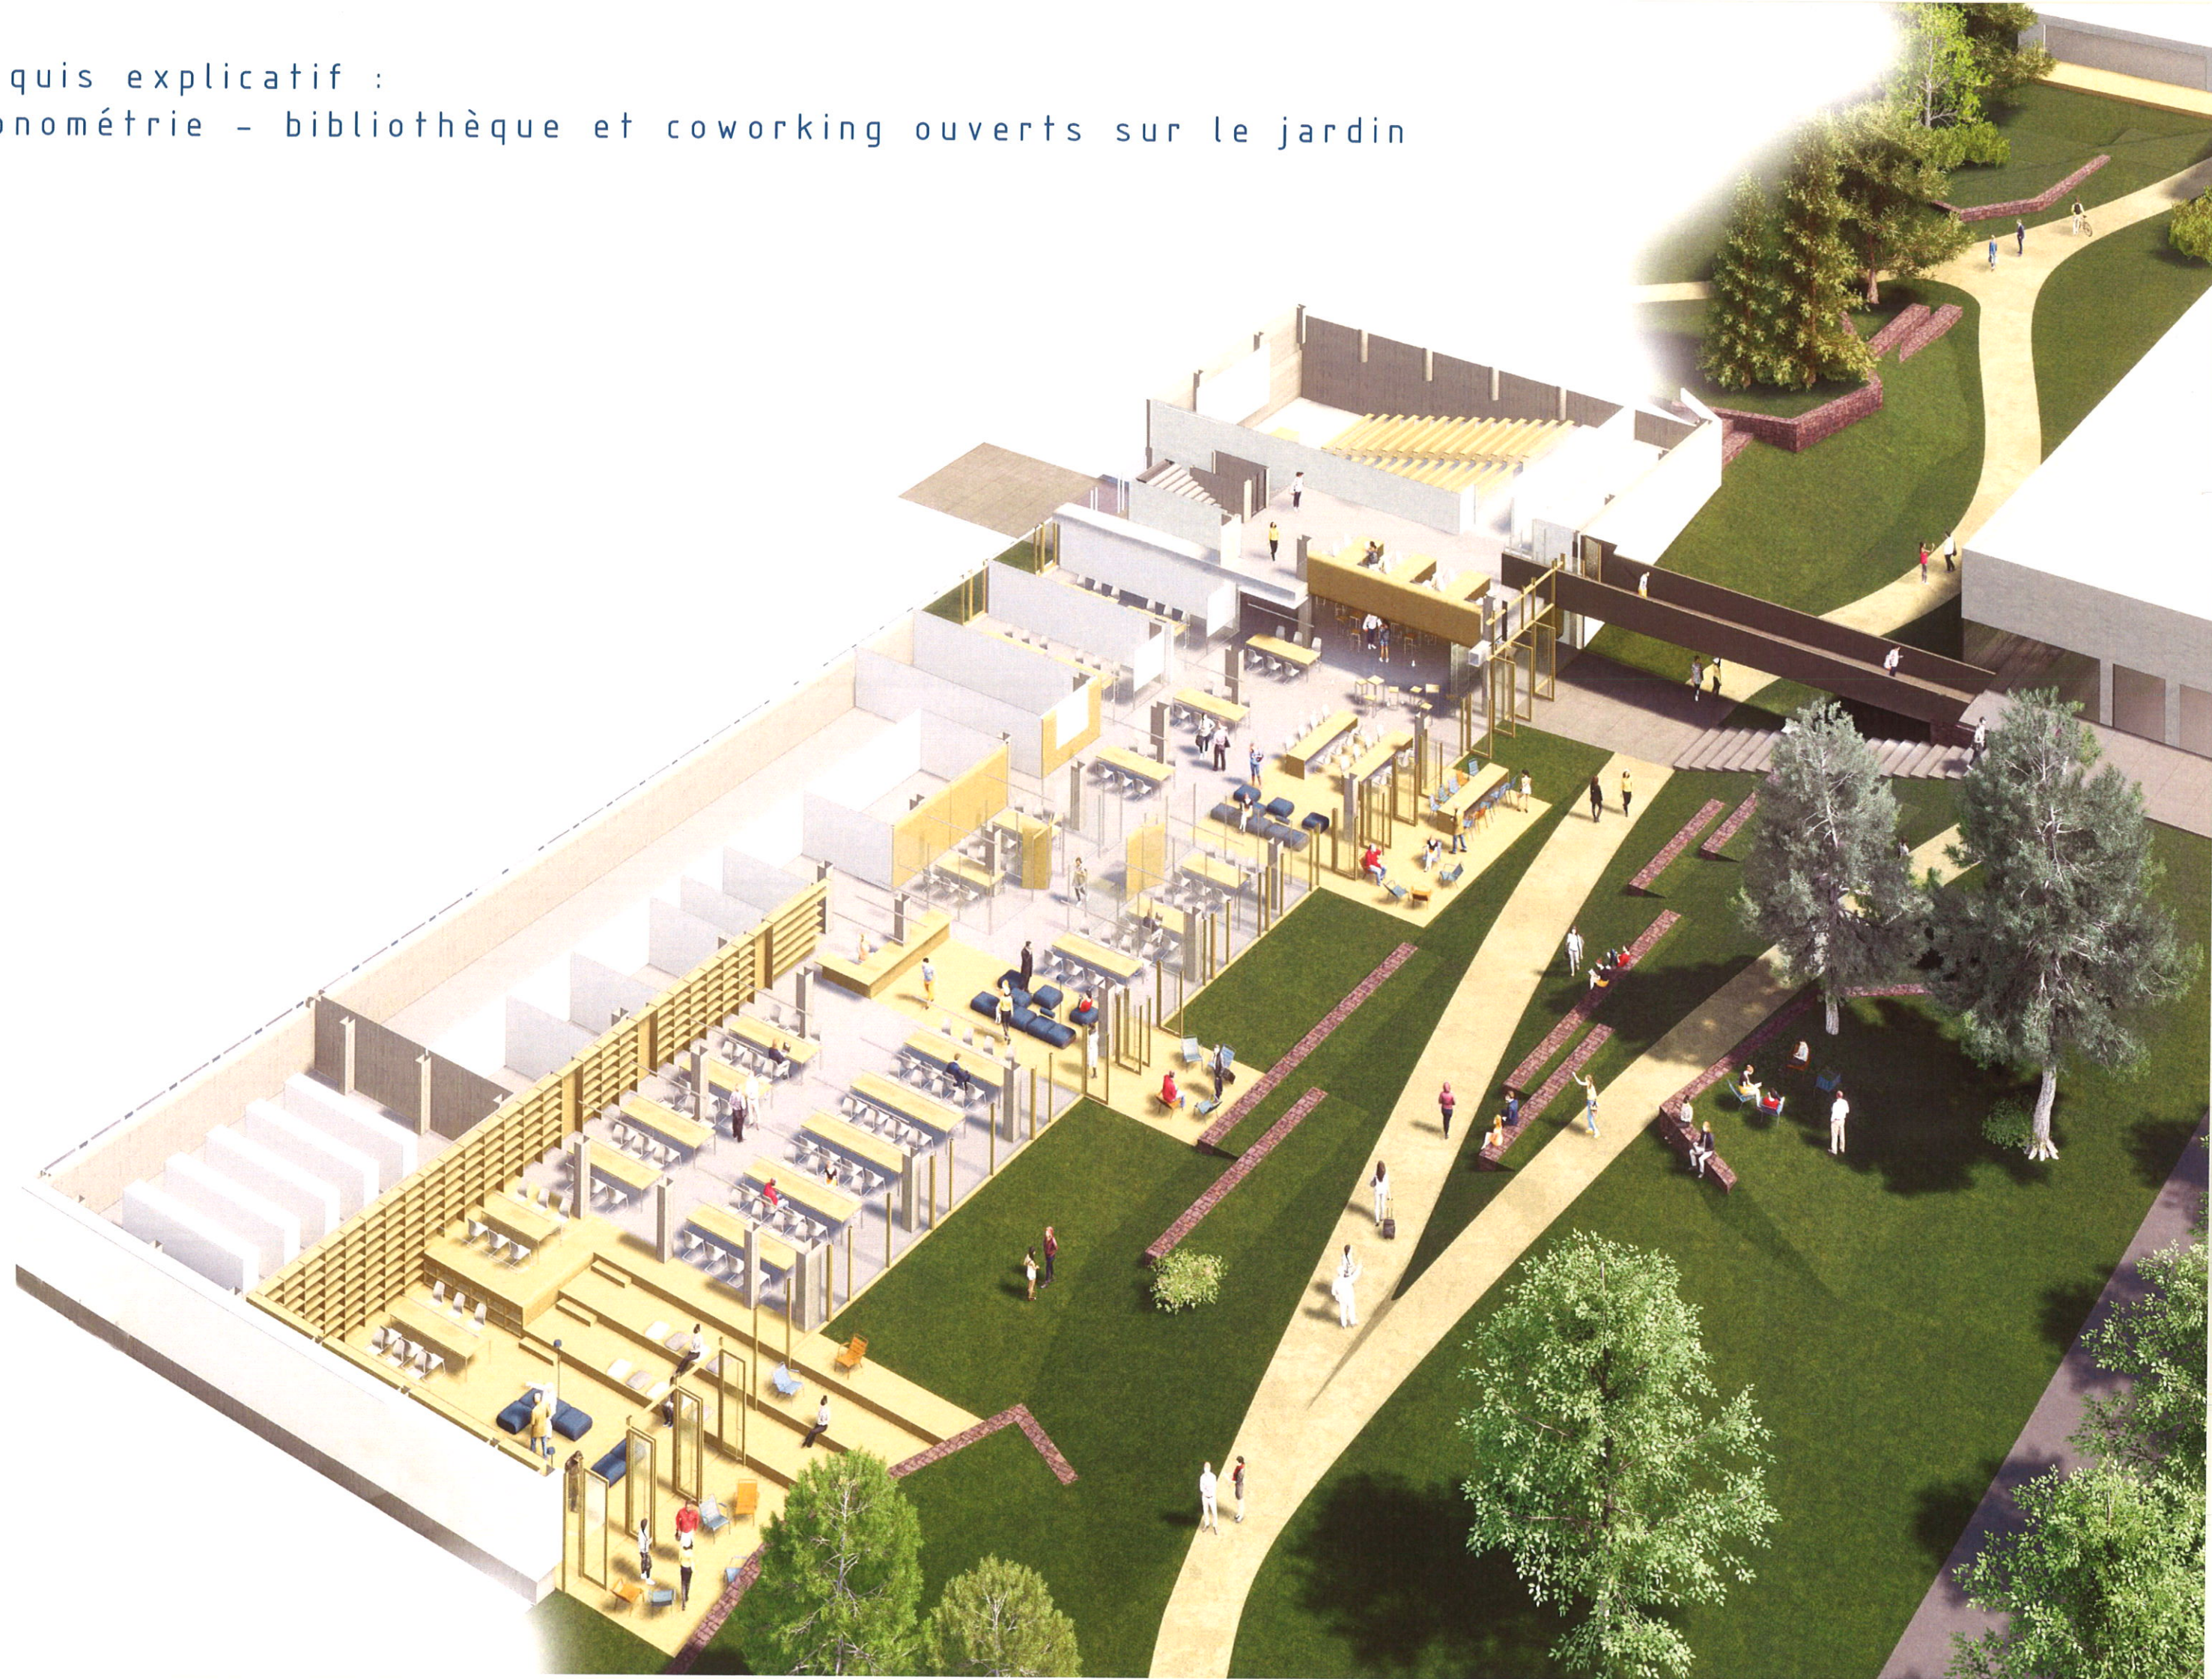




la bibliothèque
de l'espace de coworking en double hauteur à la salle de lecture, panorama sur le jardin



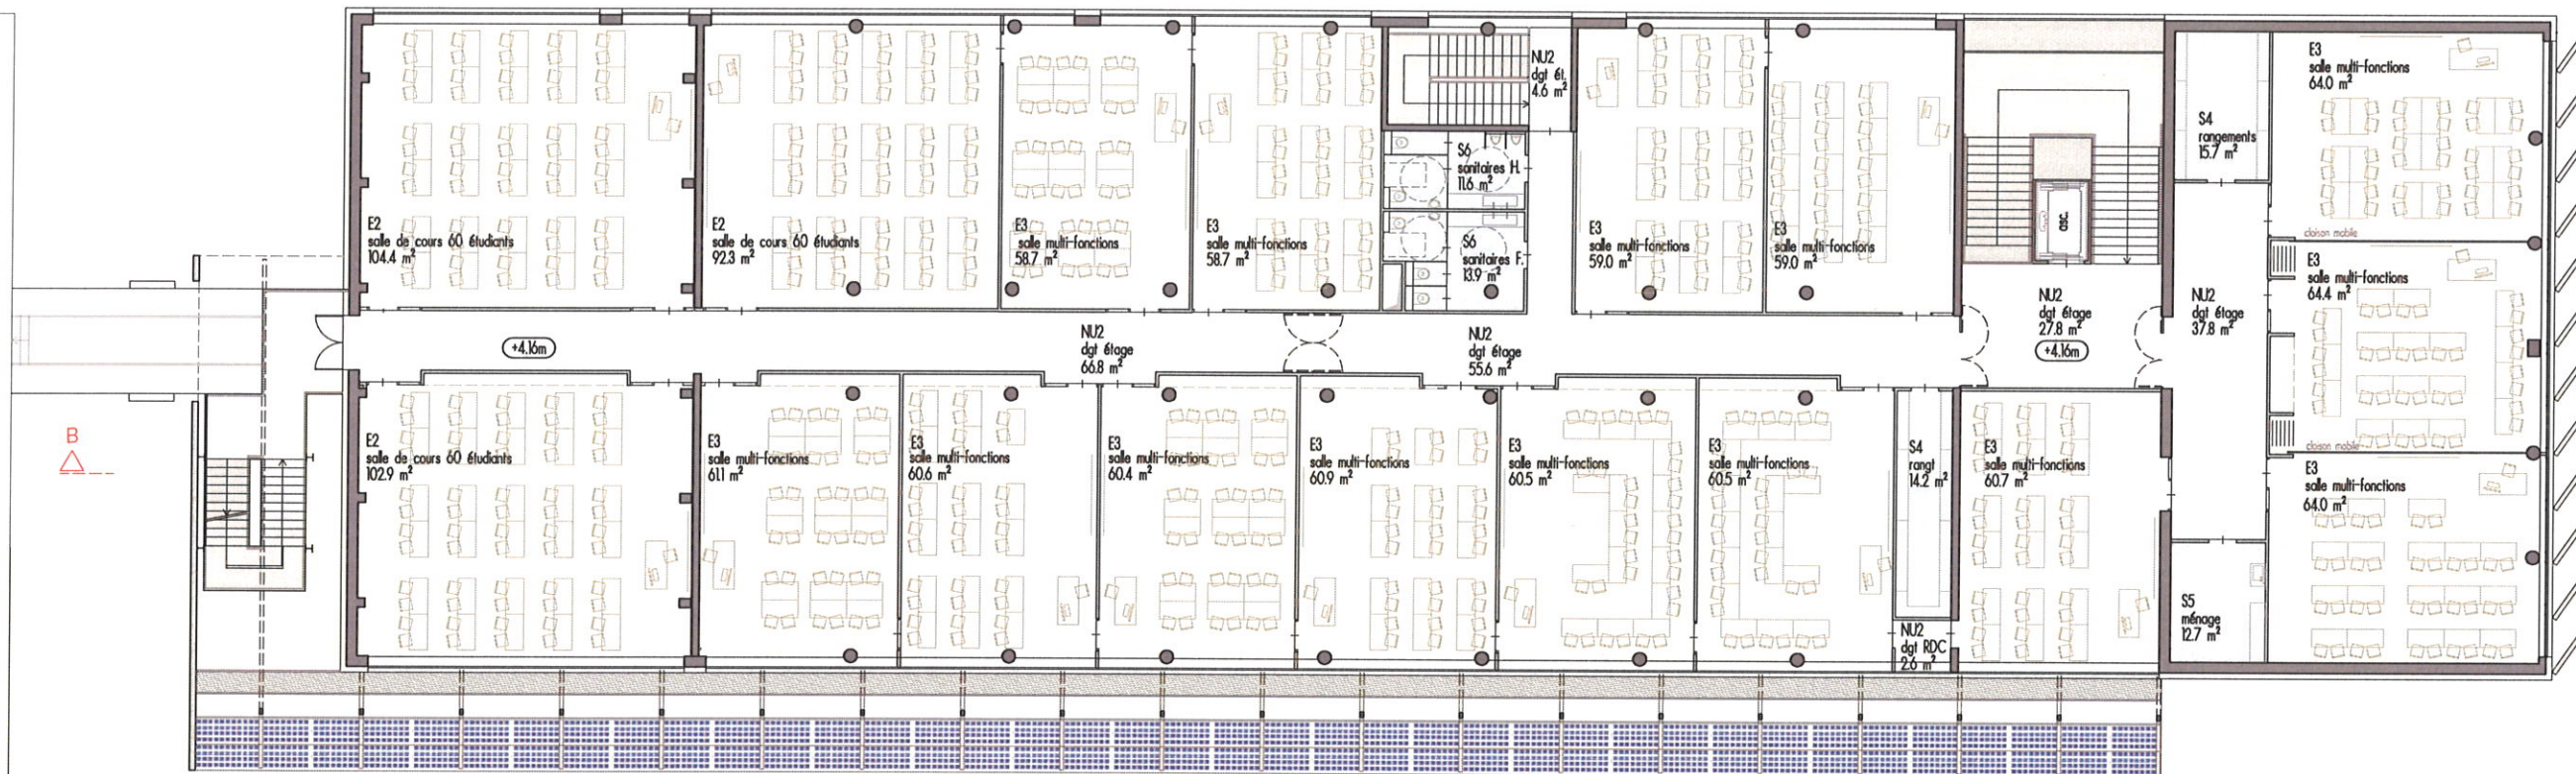

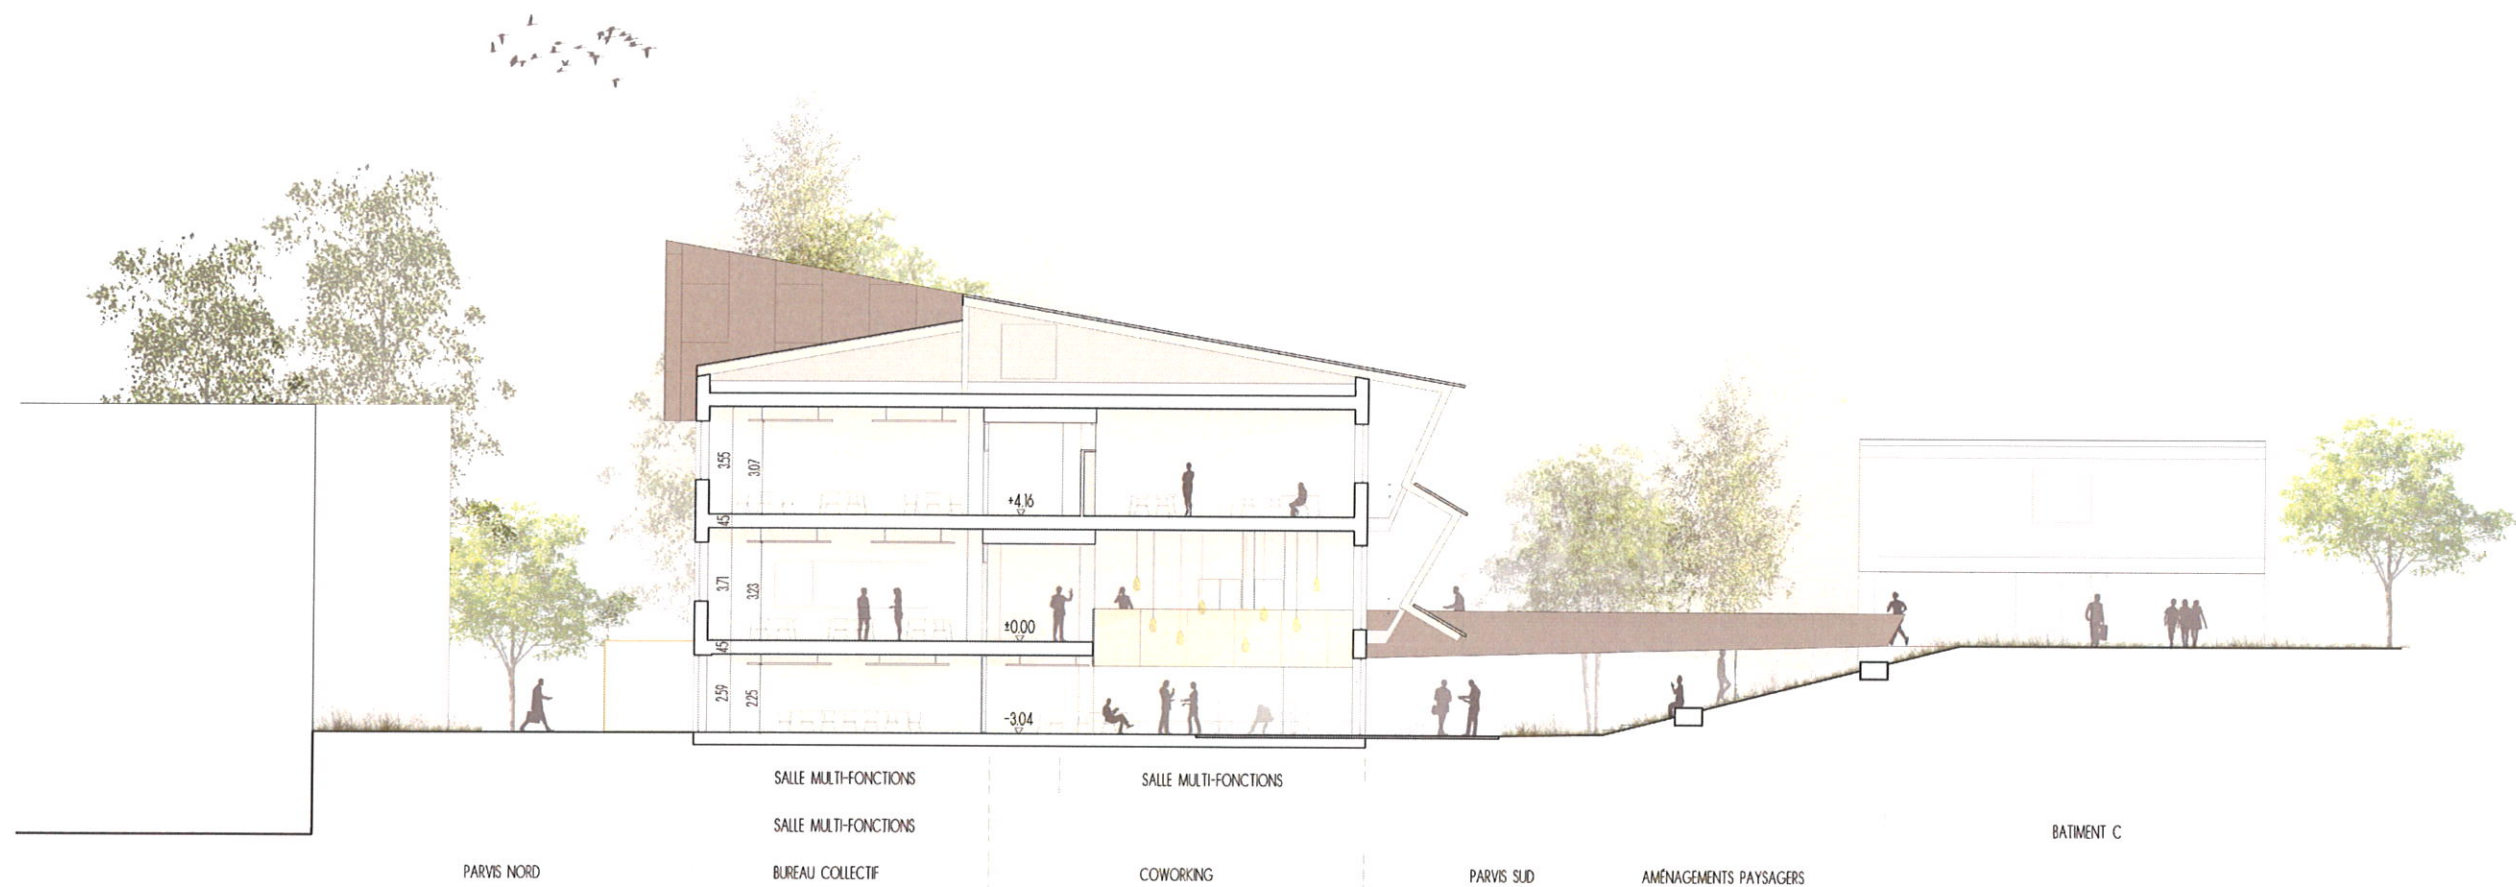

coupe transversale AA - 1/250e




coupe longitudinale BB - 1/250e




façade sud - 1/250e




façade nord - 1/250e

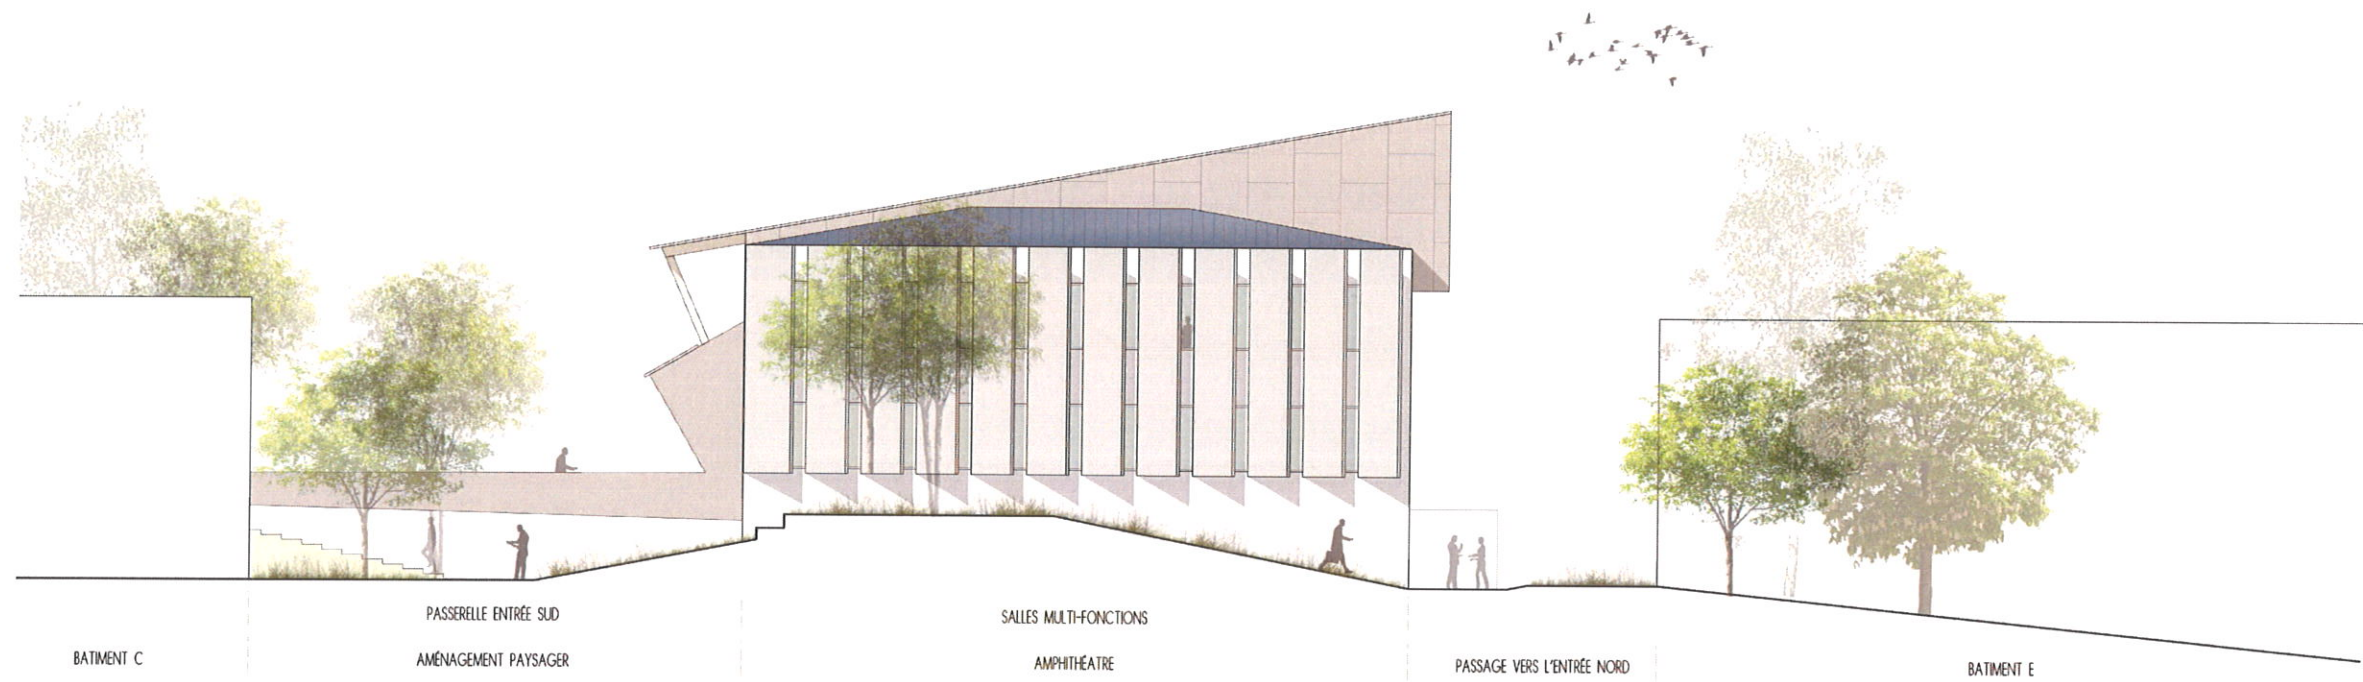

façade est - 1/250e

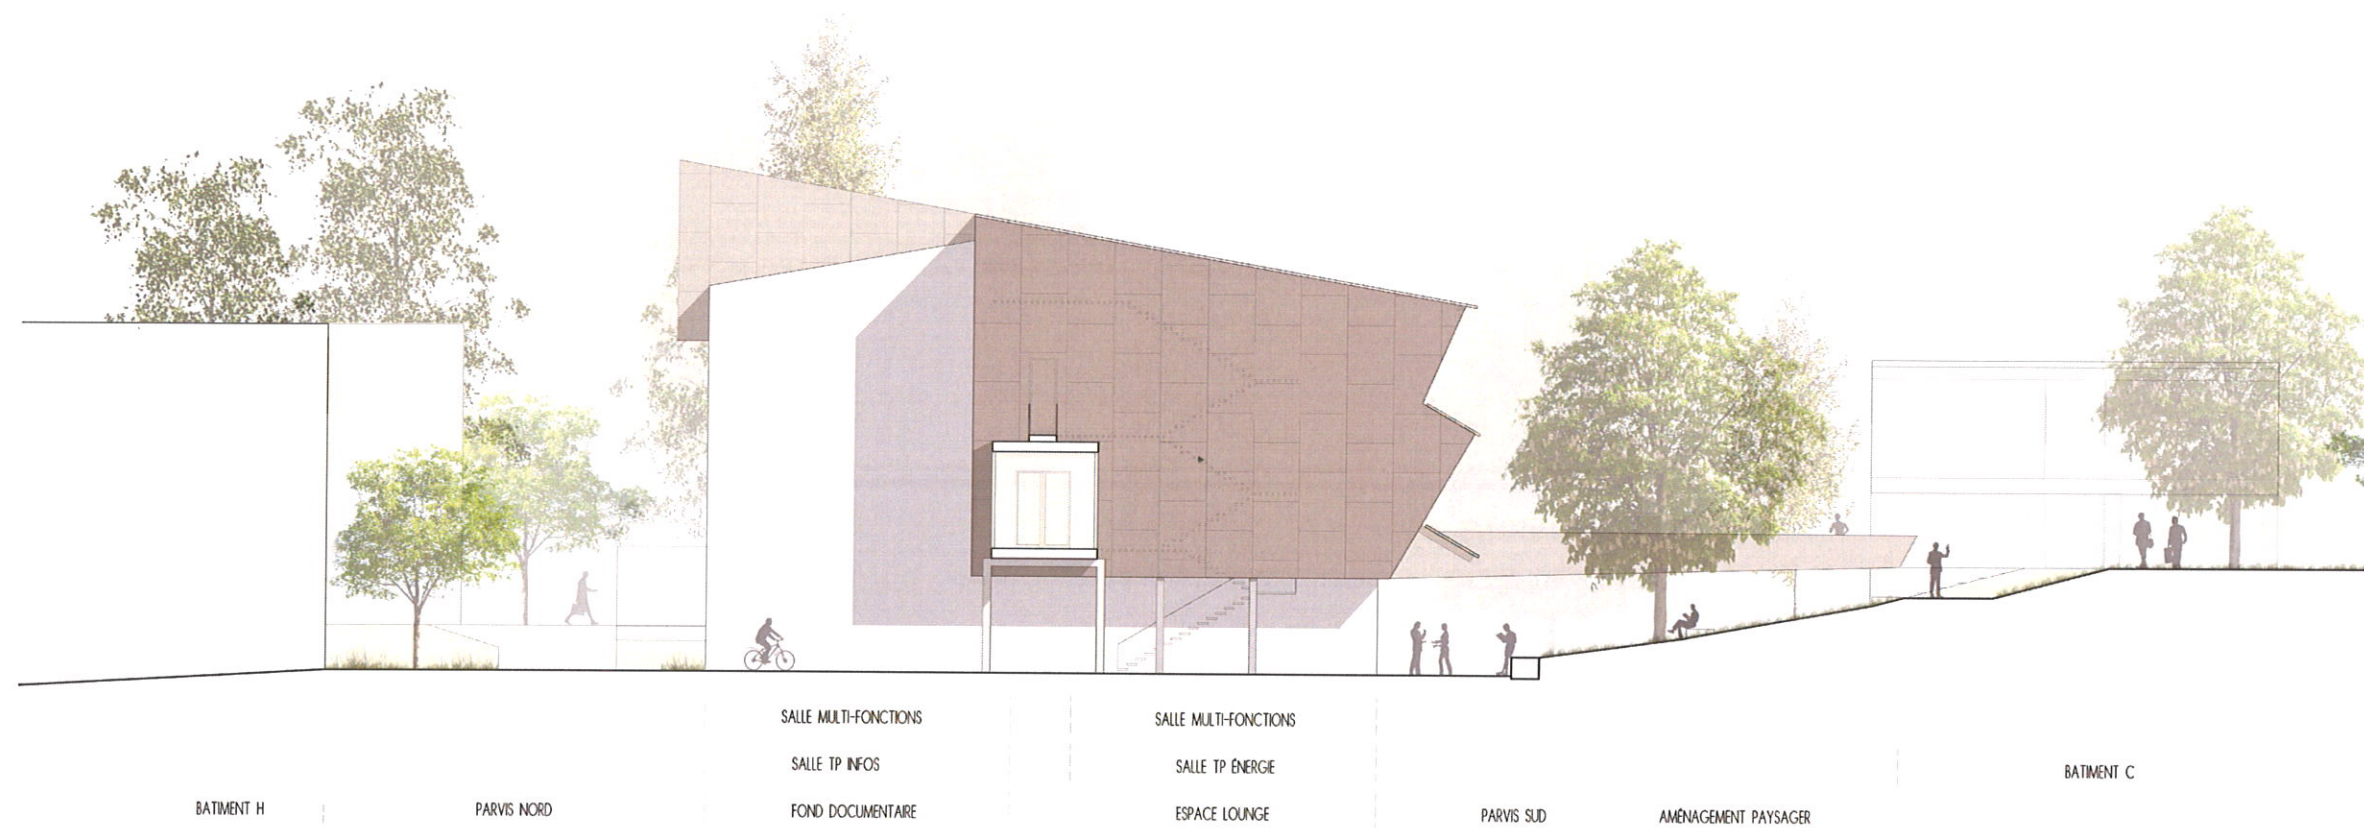

façade ouest - 1/250e

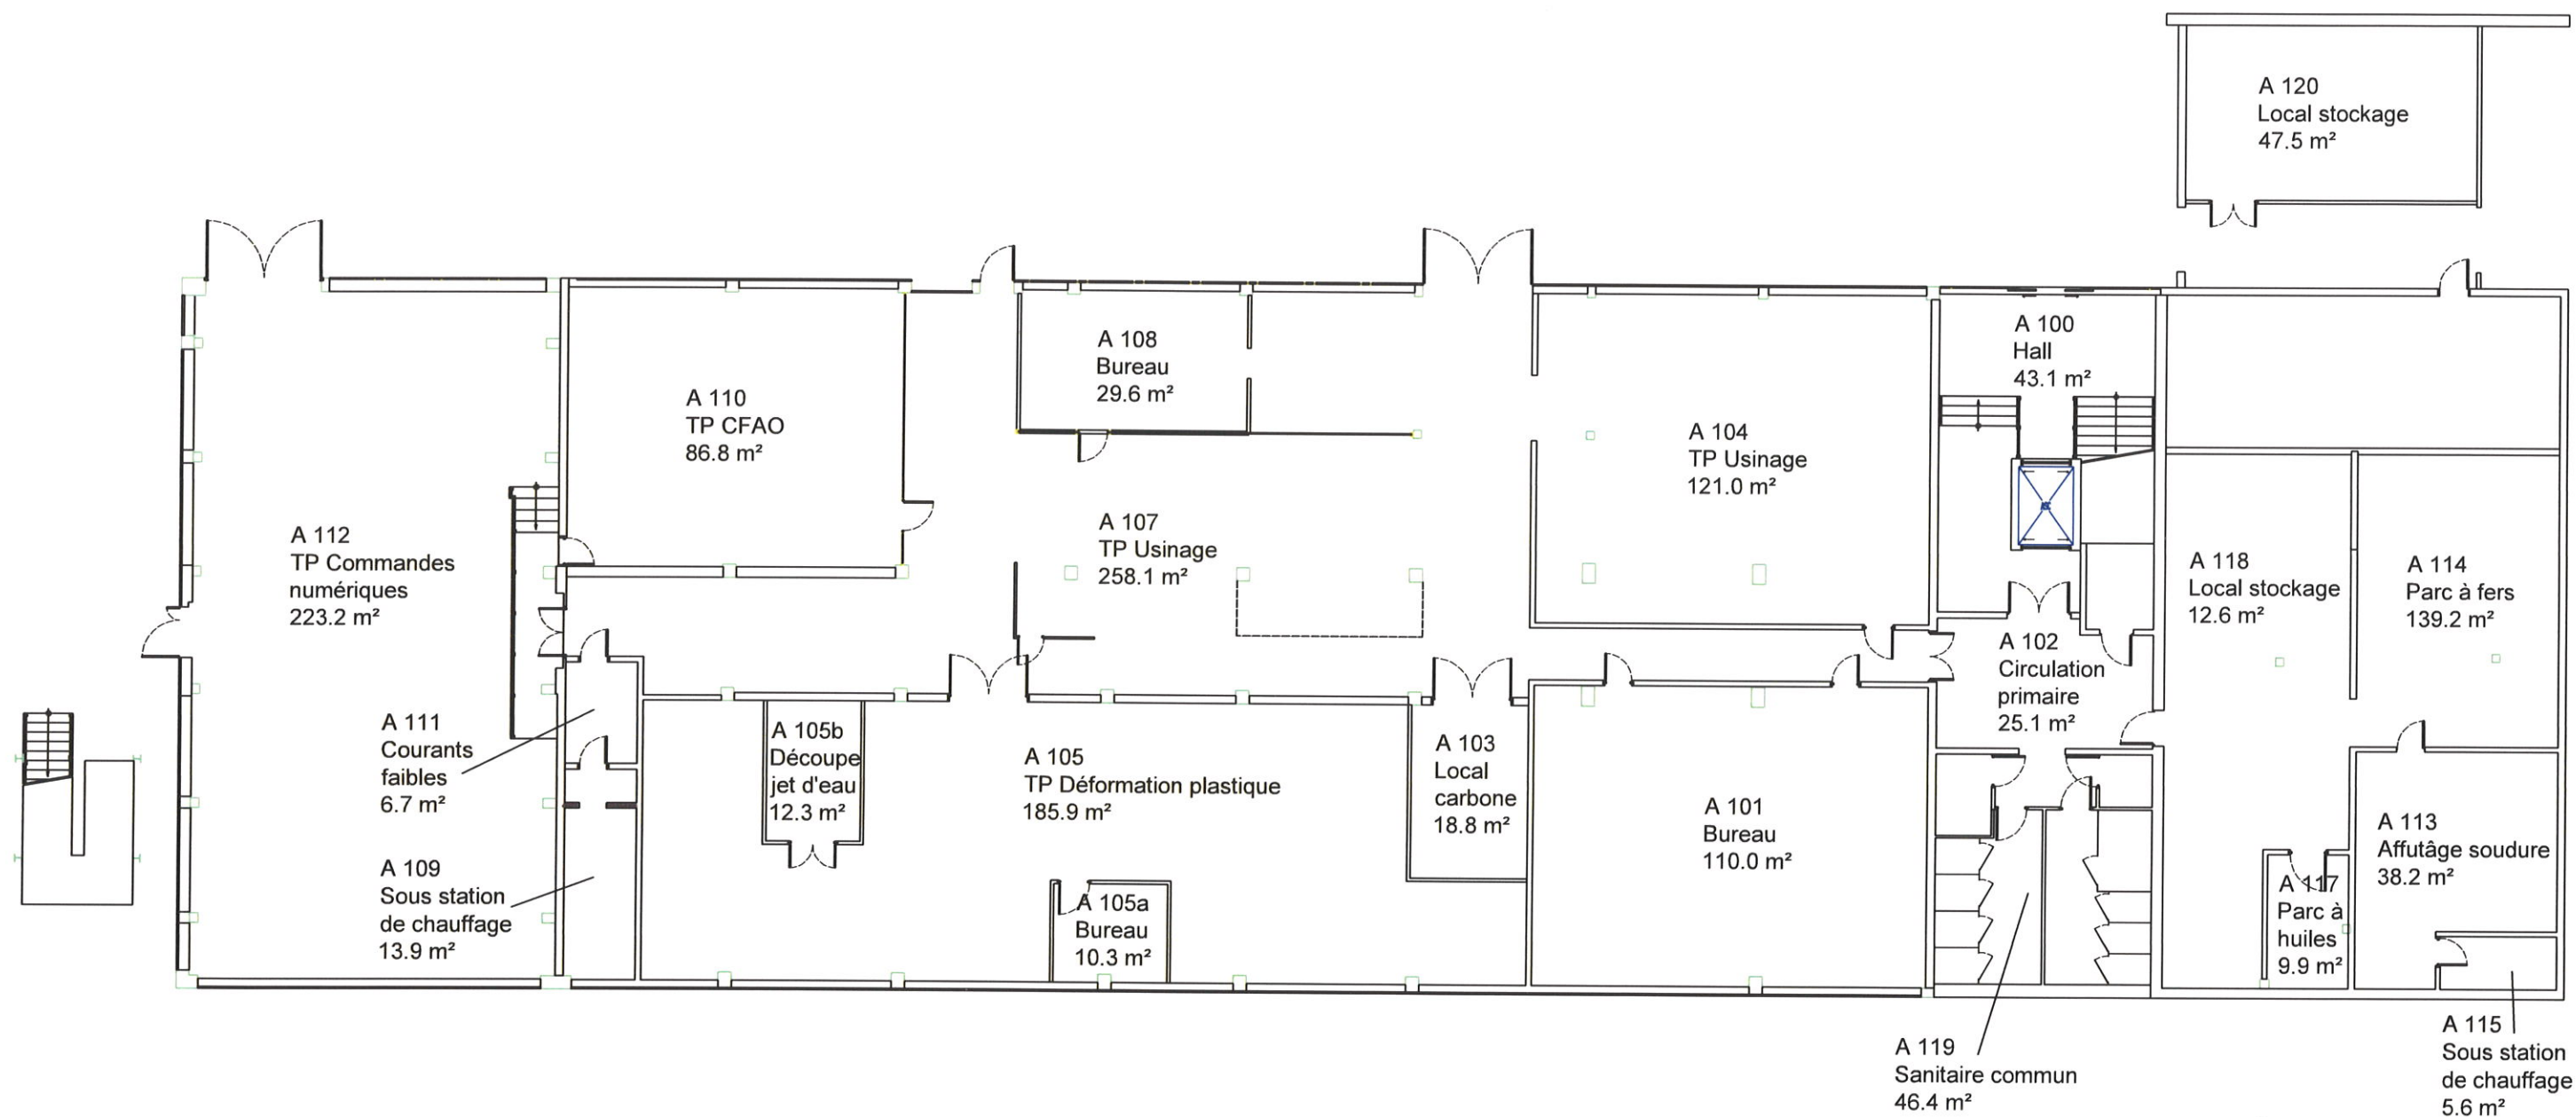


Indice	Date	Désignation
0	19/01/2018	PLAN INITIAL
MODIFICATIONS		



SERVICE PATRIMOINE

SITE DE SEVENANS 90010 BELFORT

NOM DU PLAN	PLAN DE NIVEAU	
PHASE TRX	*	Dessinateur
SITE	BELFORT	SP
BATIMENT	A	Echelle
NIVEAU	0	1/200
OBSERVATIONS	*	

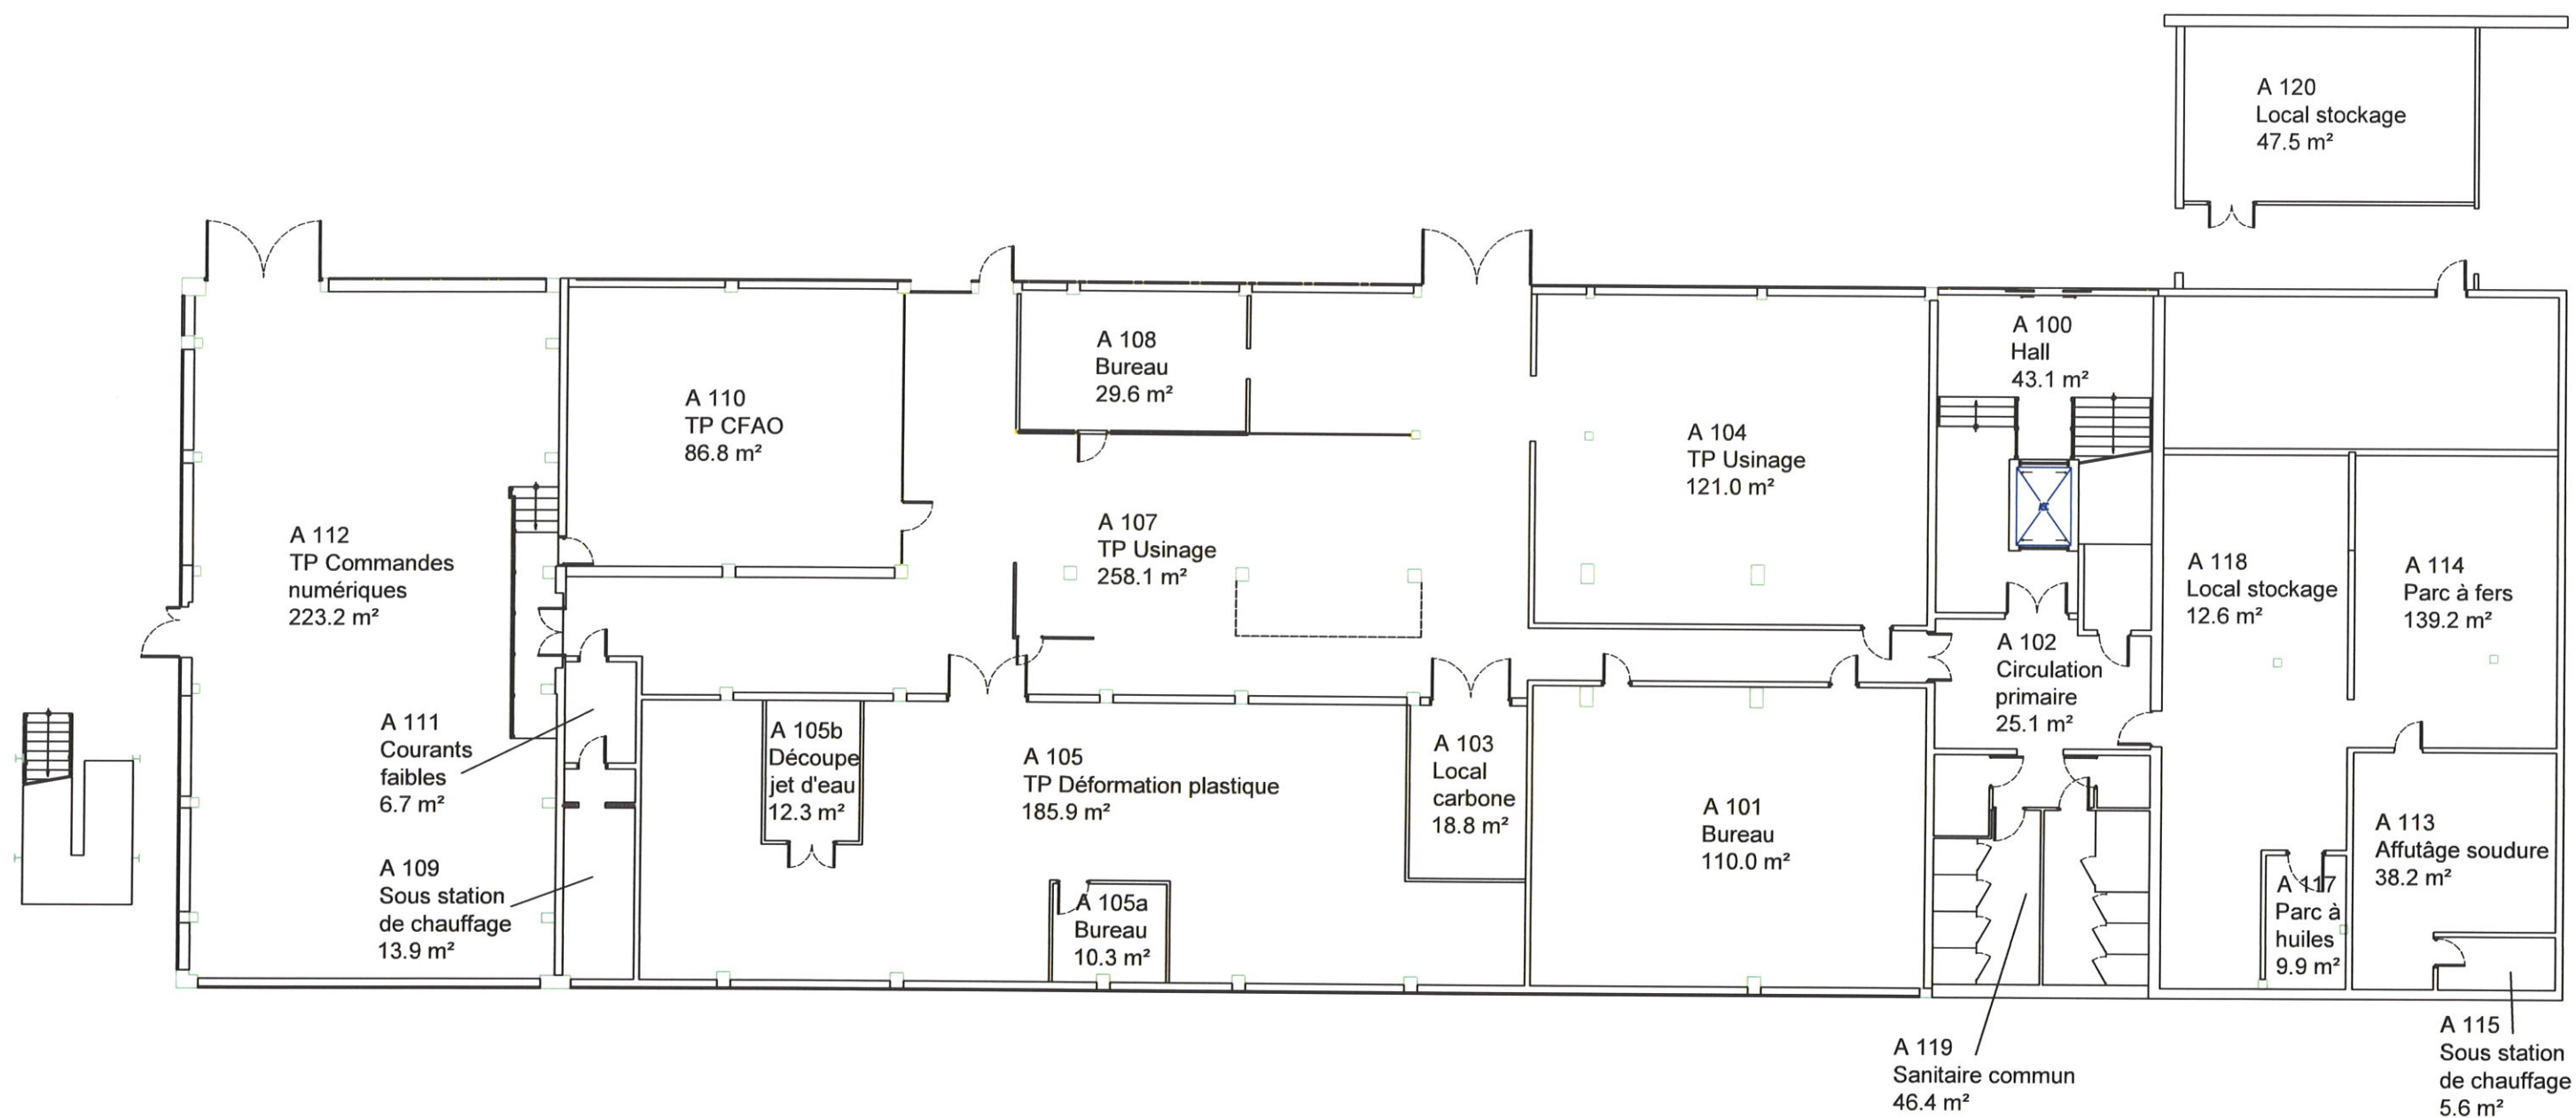


0	19/01/2018	PLAN INITIAL
Indice	Date	Désignation
MODIFICATIONS		



SERVICE PATRIMOINE

SITE DE SEVENANS 90010 BELFORT

NOM DU PLAN	PLAN DE NIVEAU	
PHASE TRX	*	Dessinateur
SITE	BELFORT	SP
BATIMENT	A	Echelle
NIVEAU	0	1/200
OBSERVATIONS	*	

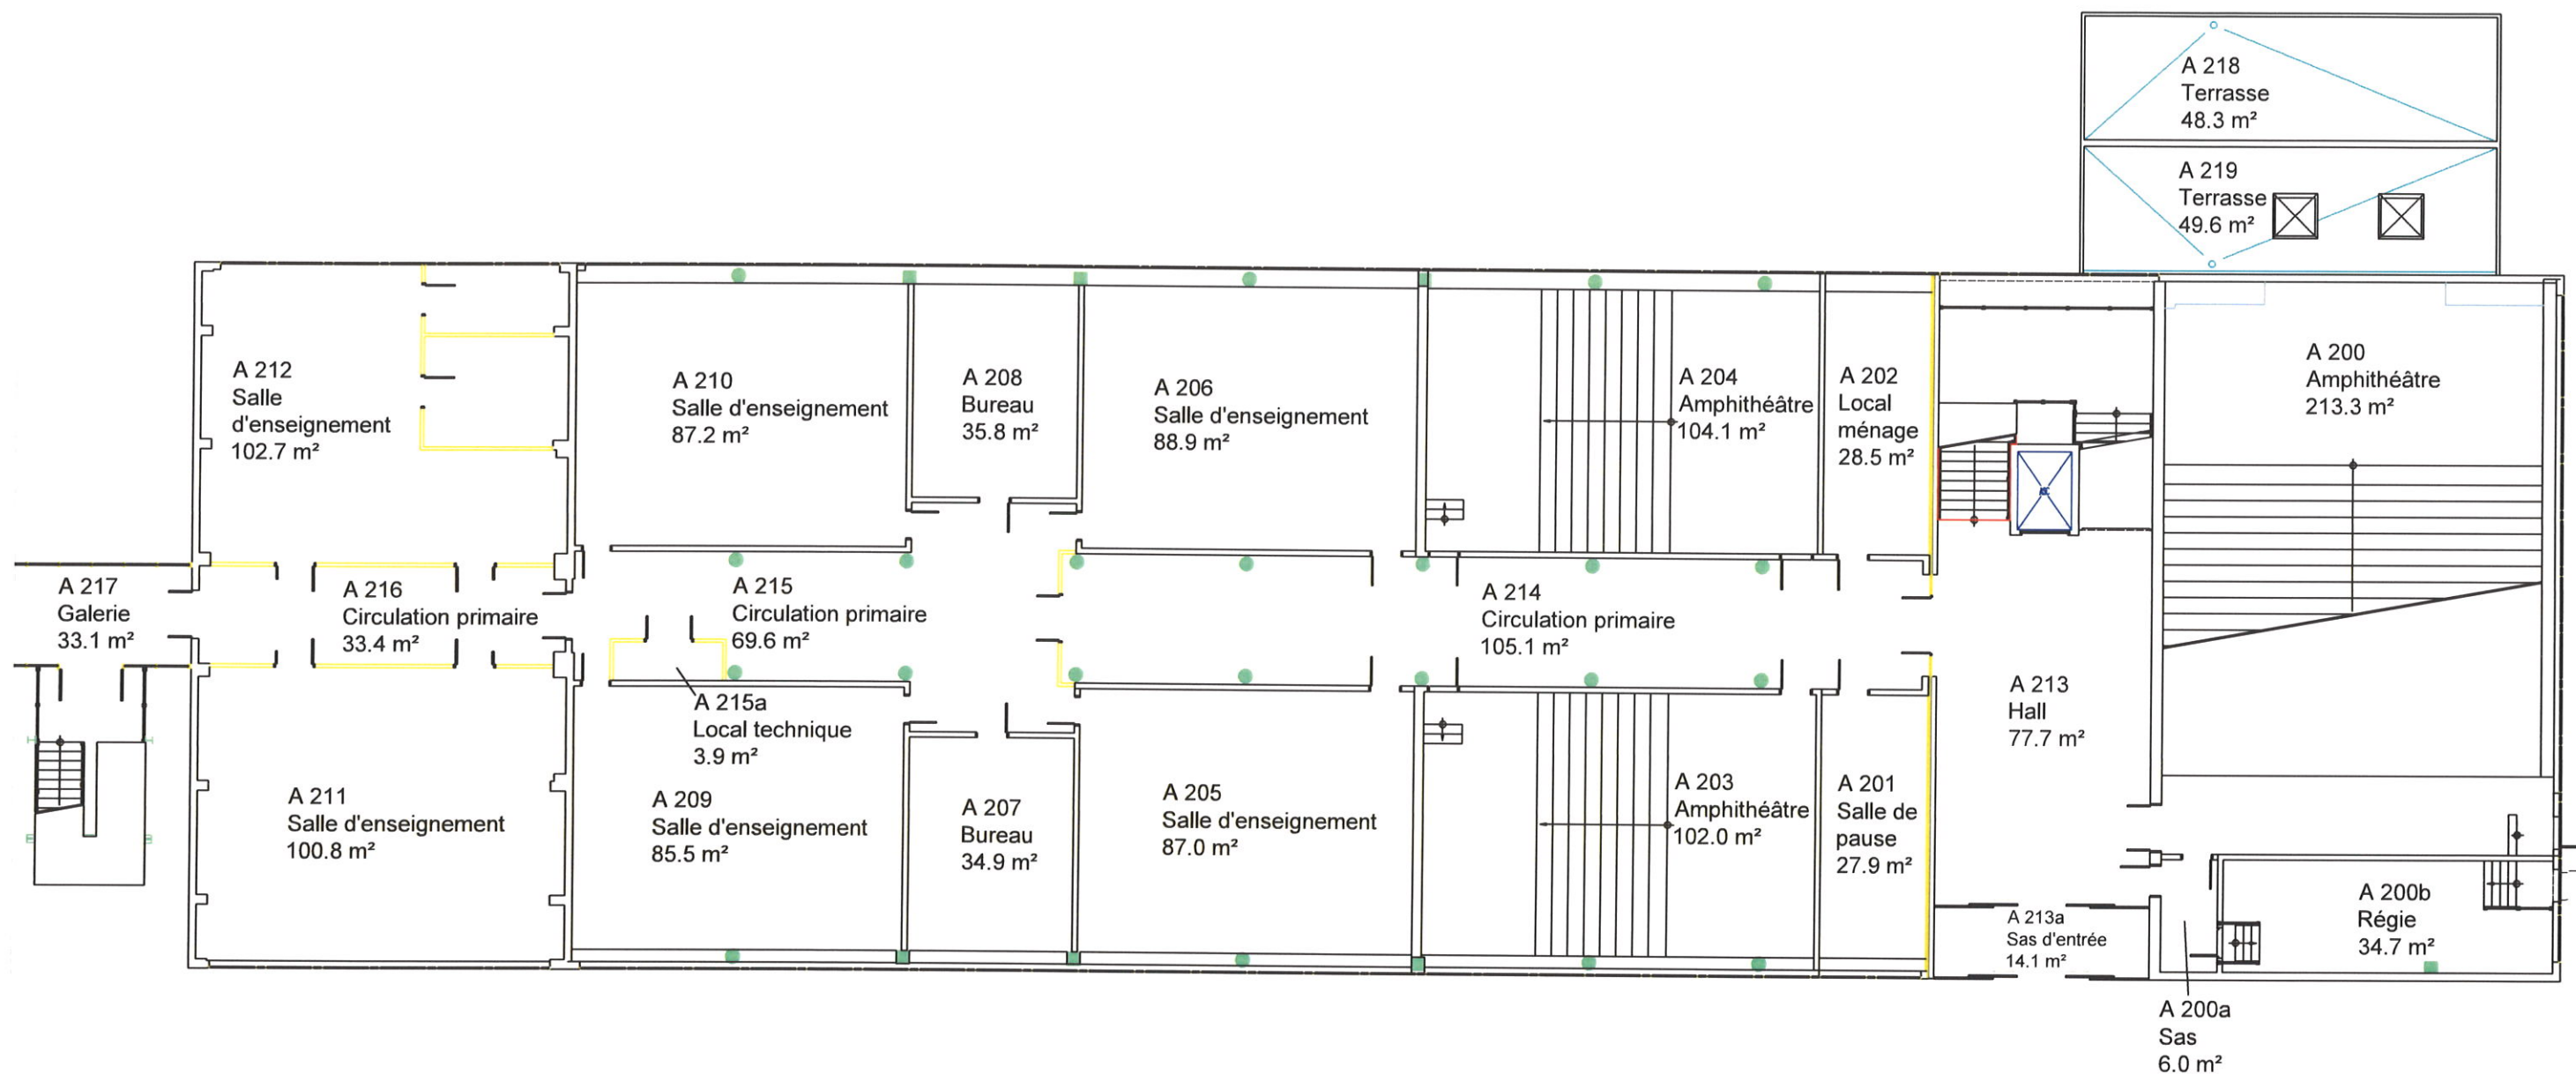


0	19/01/2018	PLAN INITIAL
Indice	Date	Désignation
MODIFICATIONS		



SERVICE PATRIMOINE

SITE DE SEVENANS 90010 BELFORT

NOM DU PLAN	PLAN DE NIVEAU	
PHASE TRX	*	Dessinateur
SITE	BELFORT	SP
BATIMENT	A	Echelle
NIVEAU	1	1/200
OBSERVATIONS	*	

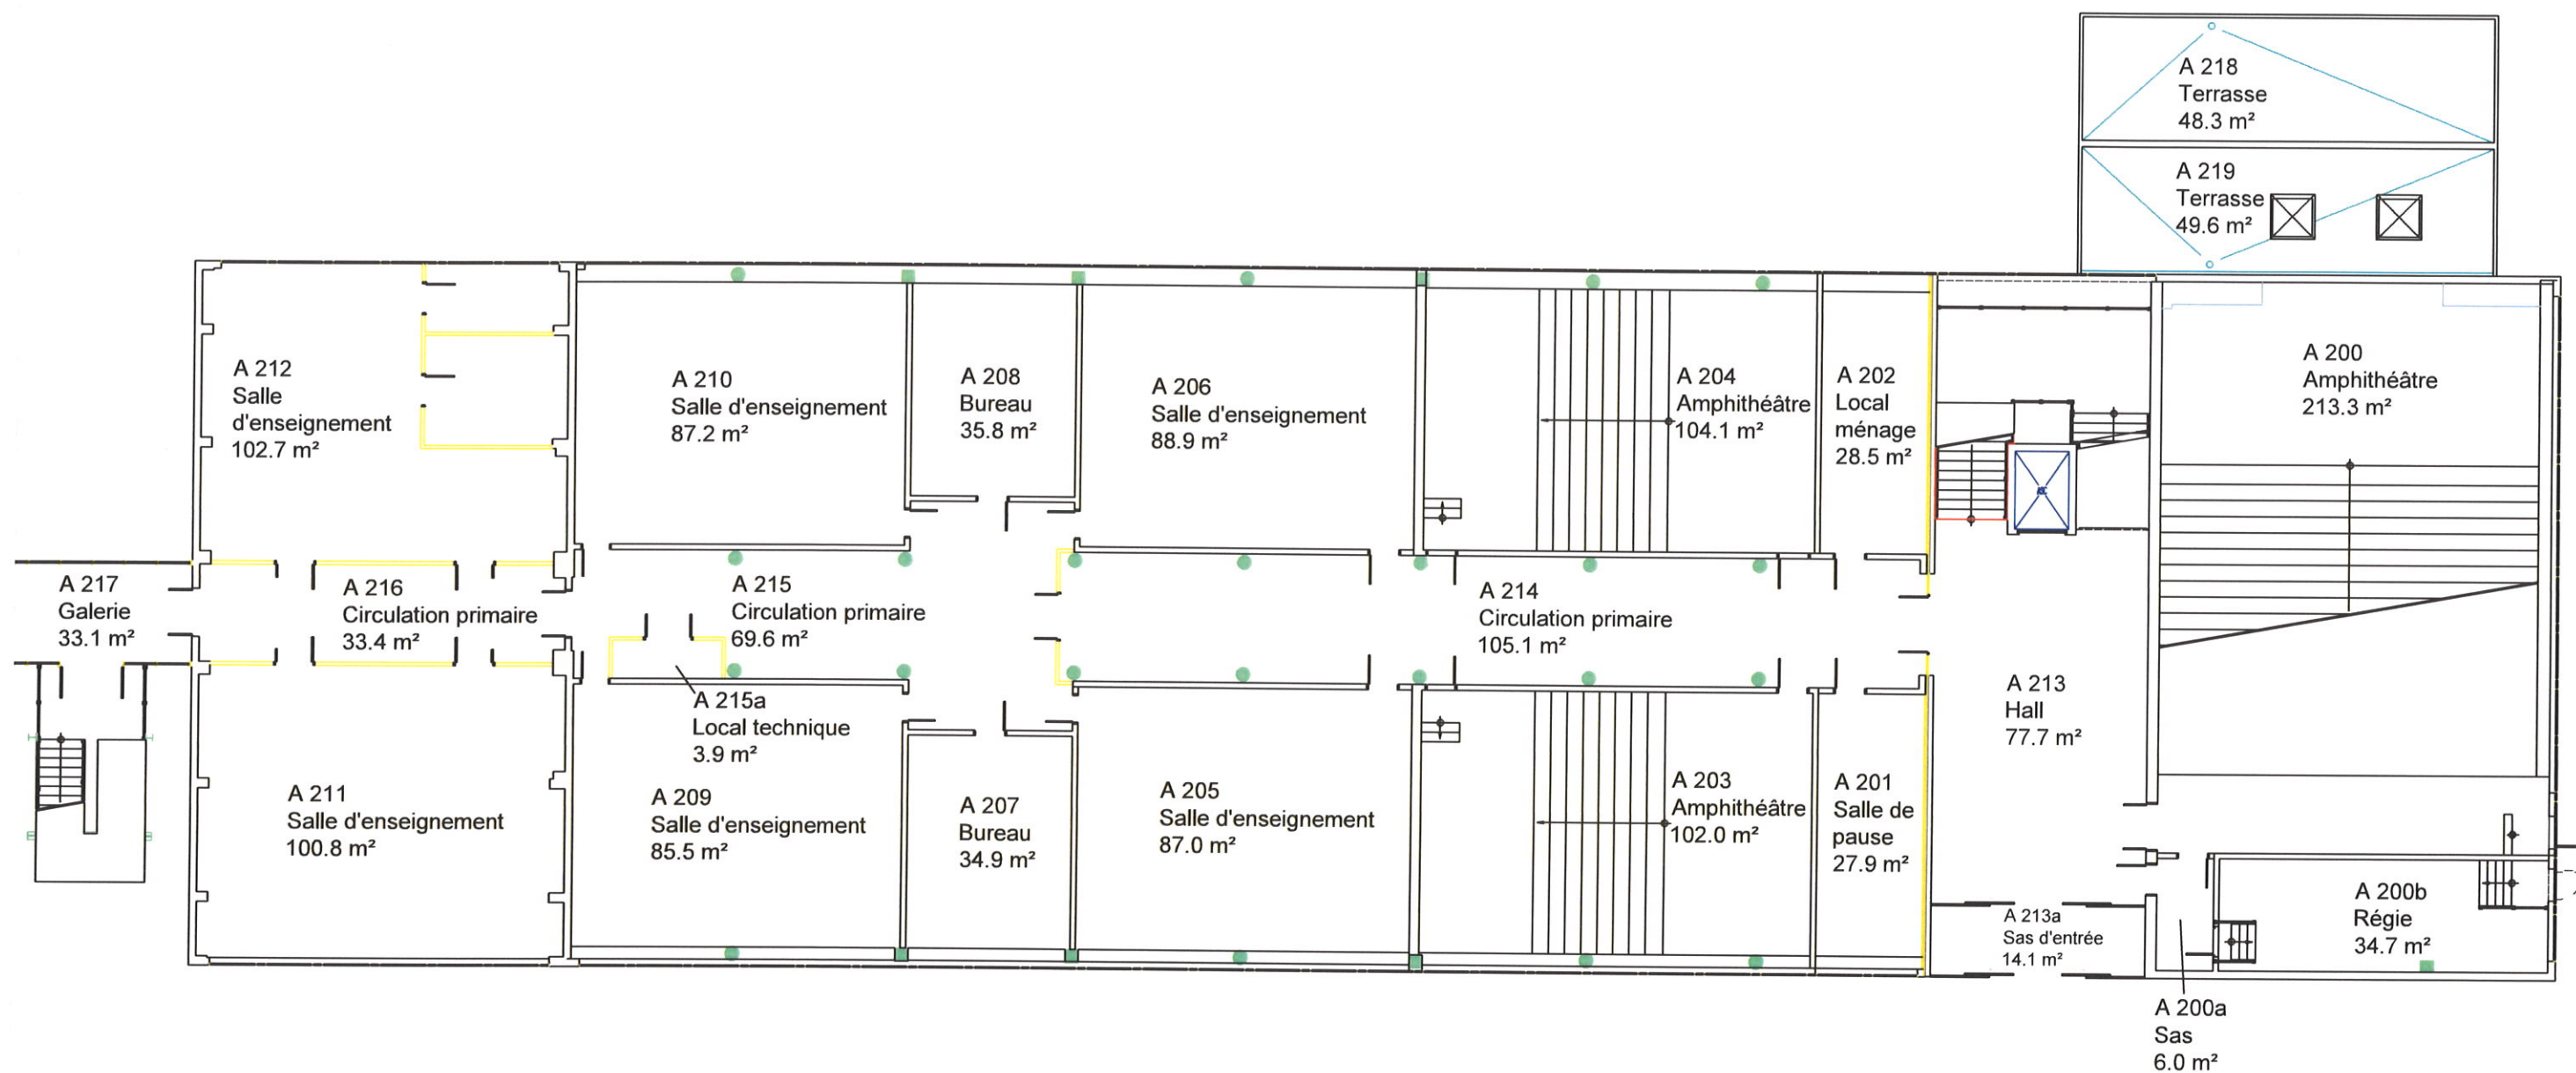


0	19/01/2018	PLAN INITIAL
Indice	Date	Désignation
MODIFICATIONS		



SERVICE PATRIMOINE

SITE DE SEVENANS 90010 BELFORT

NOM DU PLAN	PLAN DE NIVEAU	
PHASE TRX	*	Dessinateur
SITE	BELFORT	SP
BATIMENT	A	Echelle
NIVEAU	1	1/200
OBSERVATIONS	*	

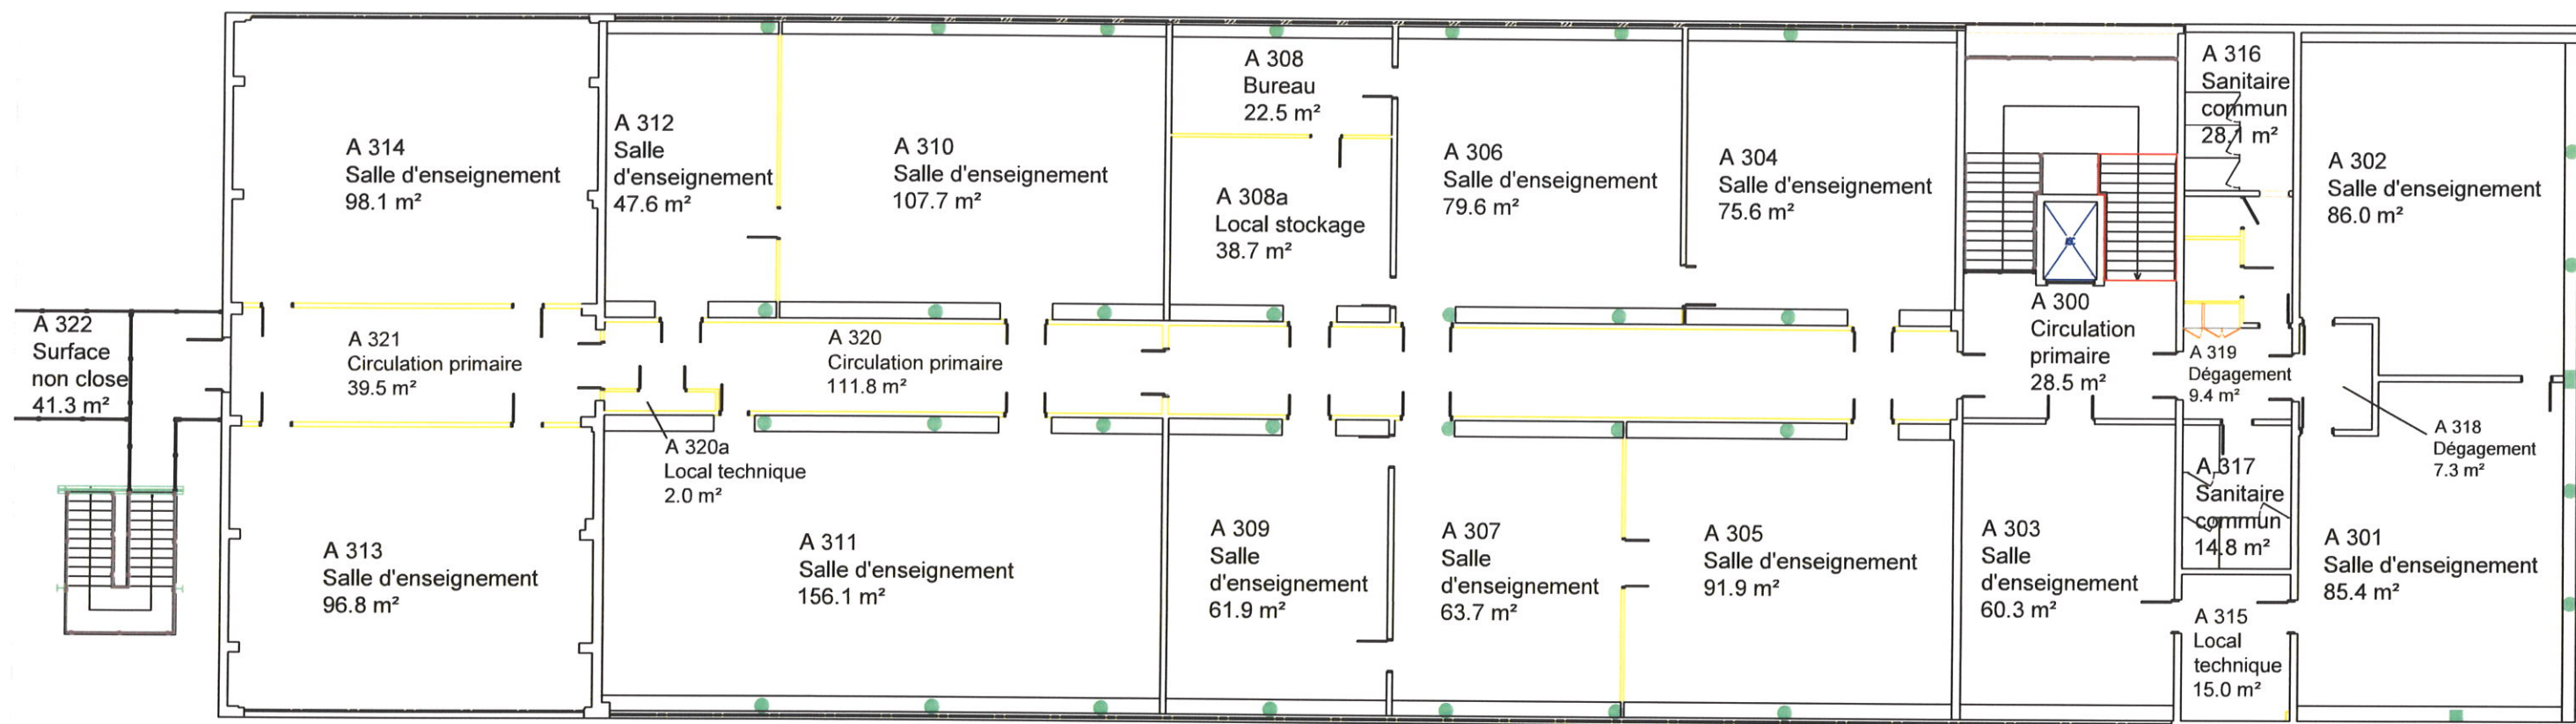


0	19/01/2018	PLAN INITIAL
Indice	Date	Désignation
MODIFICATIONS		



SERVICE PATRIMOINE

SITE DE SEVENANS 90010 BELFORT

NOM DU PLAN	PLAN DE NIVEAU	
PHASE TRX	*	Dessinateur
SITE	BELFORT	SP
BATIMENT	A	Echelle
NIVEAU	2	1/200
OBSERVATIONS	*	

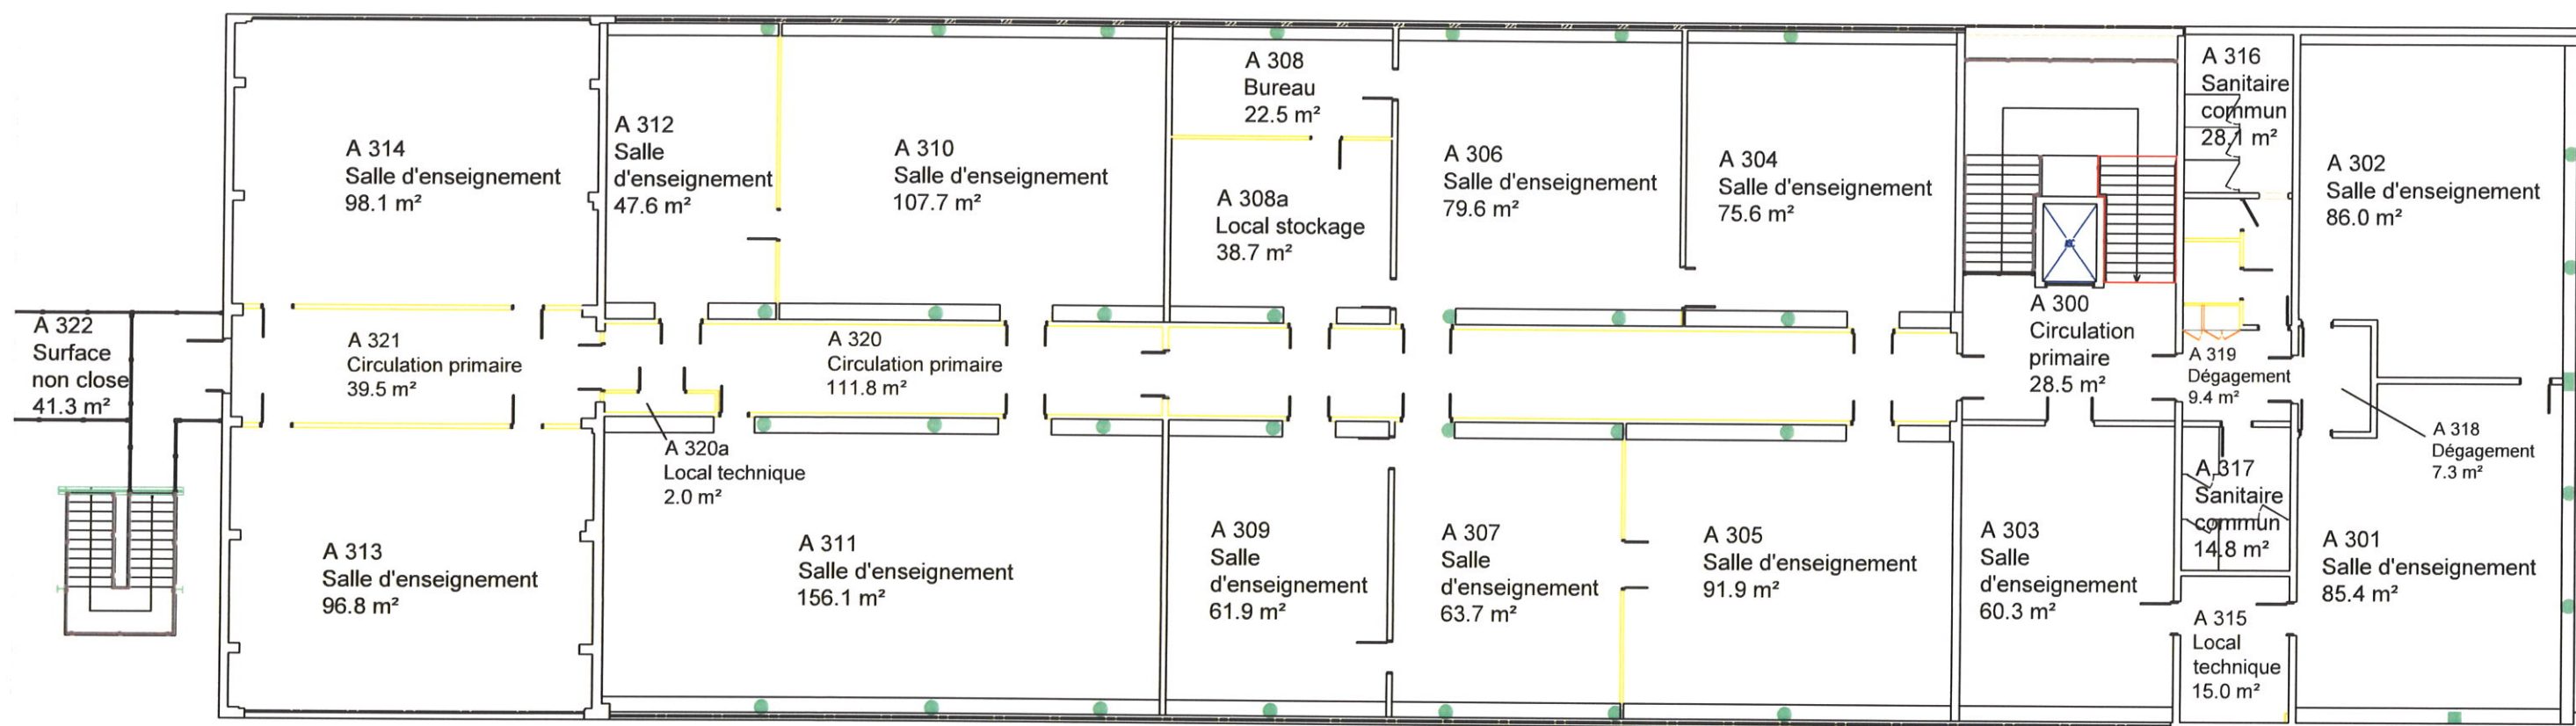


0	19/01/2018	PLAN INITIAL
Indice	Date	Désignation
MODIFICATIONS		



SERVICE PATRIMOINE


SITE DE SEVENANS 90010 BELFORT

NOM DU PLAN	PLAN DE NIVEAU	
PHASE TRX	*	Dessinateur
SITE	BELFORT	SP
BATIMENT	A	Echelle
NIVEAU	2	1/200
OBSERVATIONS	*	

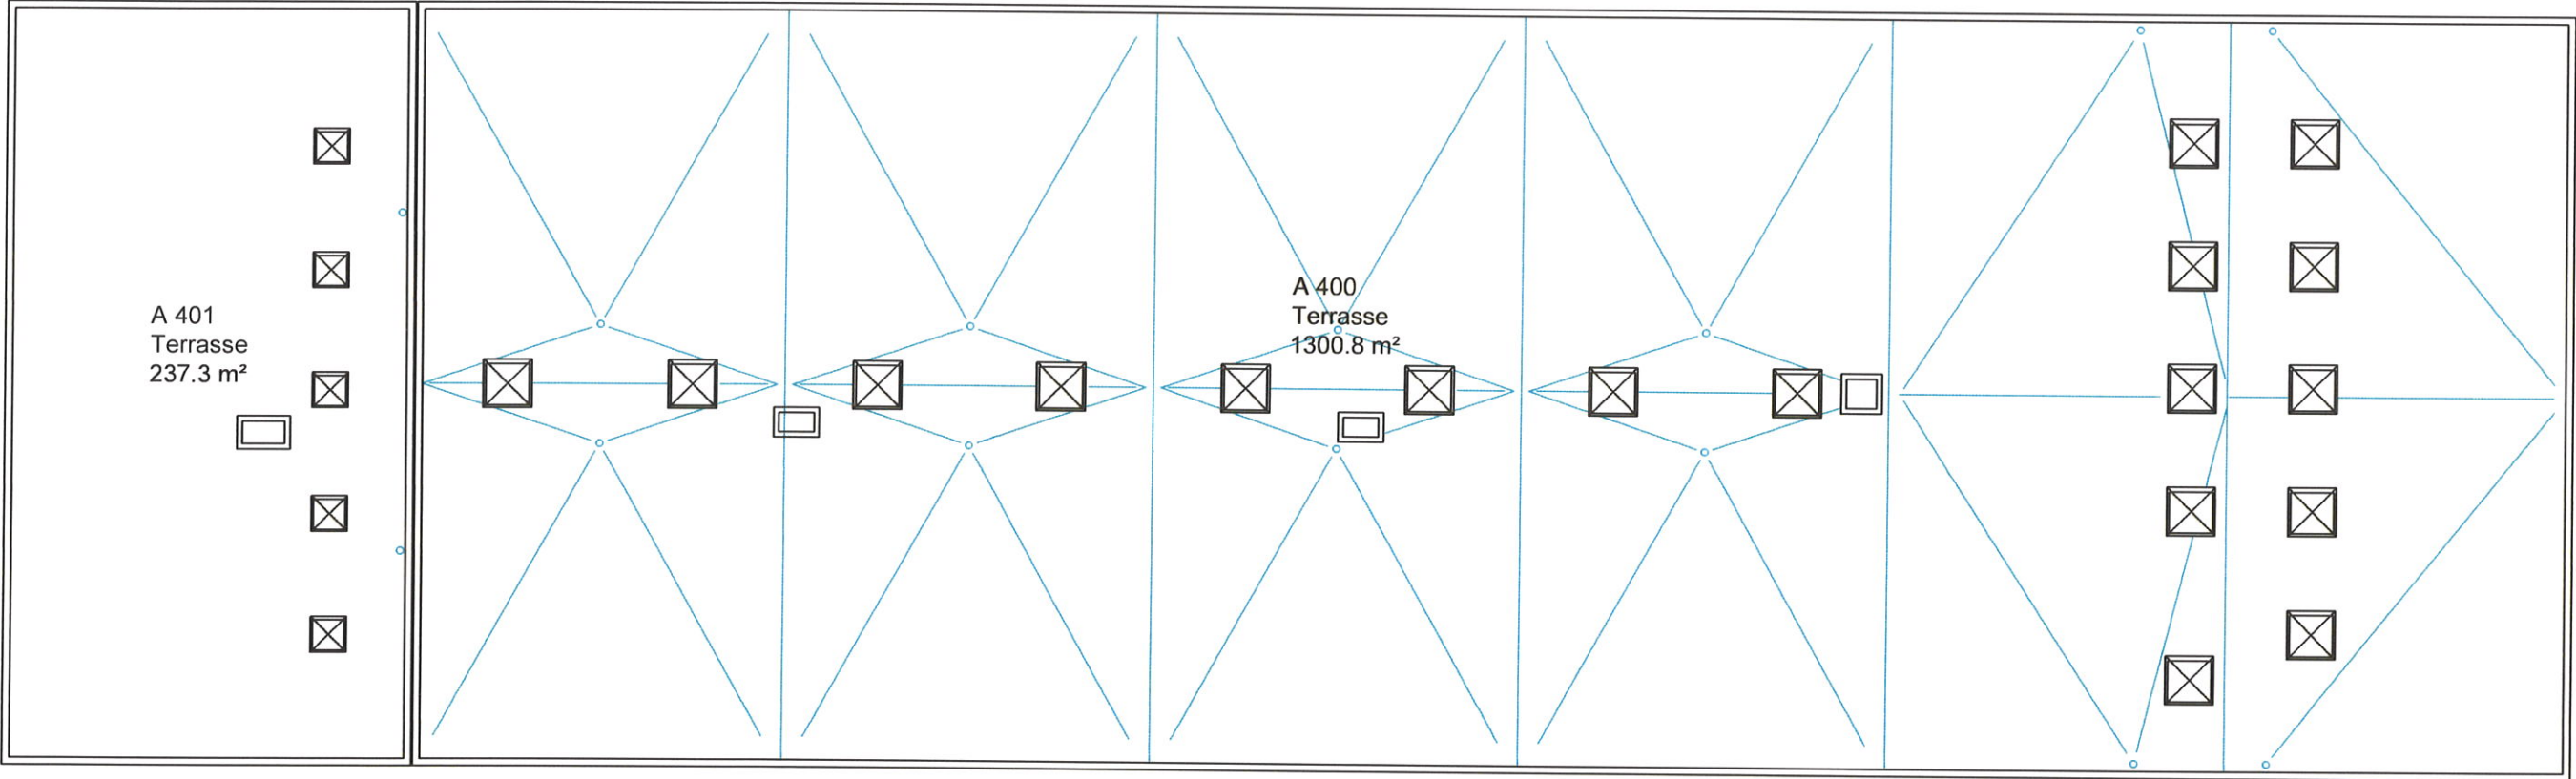

0	19/01/2018	PLAN INITIAL
Indice	Date	Désignation
MODIFICATIONS		

 SERVICE PATRIMOINE SITE DE SEVENANS 90010 BELFORT	NOM DU PLAN	PLAN DE NIVEAU	
	PHASE TRX	*	Dessinateur
	SITE	BELFORT	SP
	BATIMENT	A	Echelle
	NIVEAU	TOITURE	1/200
	OBSERVATIONS	*	

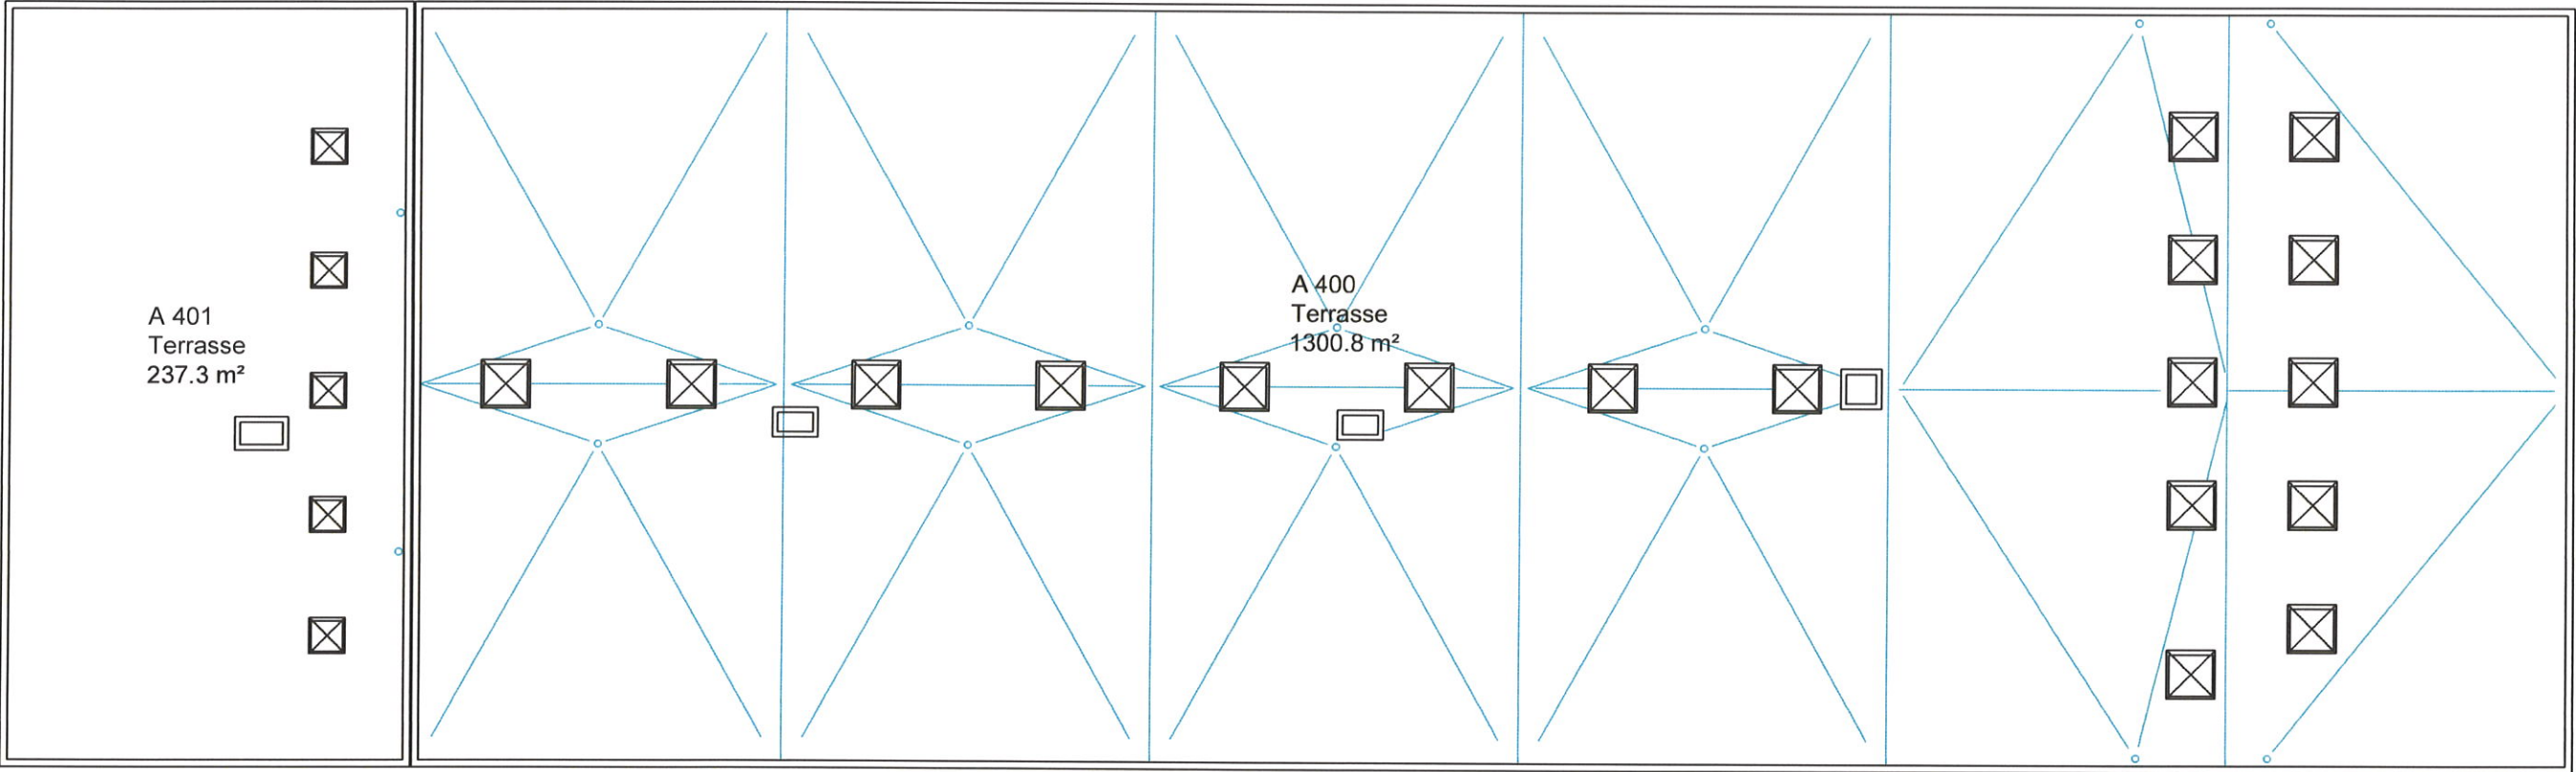

0	19/01/2018	PLAN INITIAL
Indice	Date	Désignation
MODIFICATIONS		

 SERVICE PATRIMOINE SITE DE SEVENANS 90010 BELFORT	NOM DU PLAN	PLAN DE NIVEAU	
	PHASE TRX	*	Dessinateur
	SITE	BELFORT	SP
	BÂTIMENT	A	Echelle
	NIVEAU	TOITURE	1/200
	OBSERVATIONS	*	